


B-B

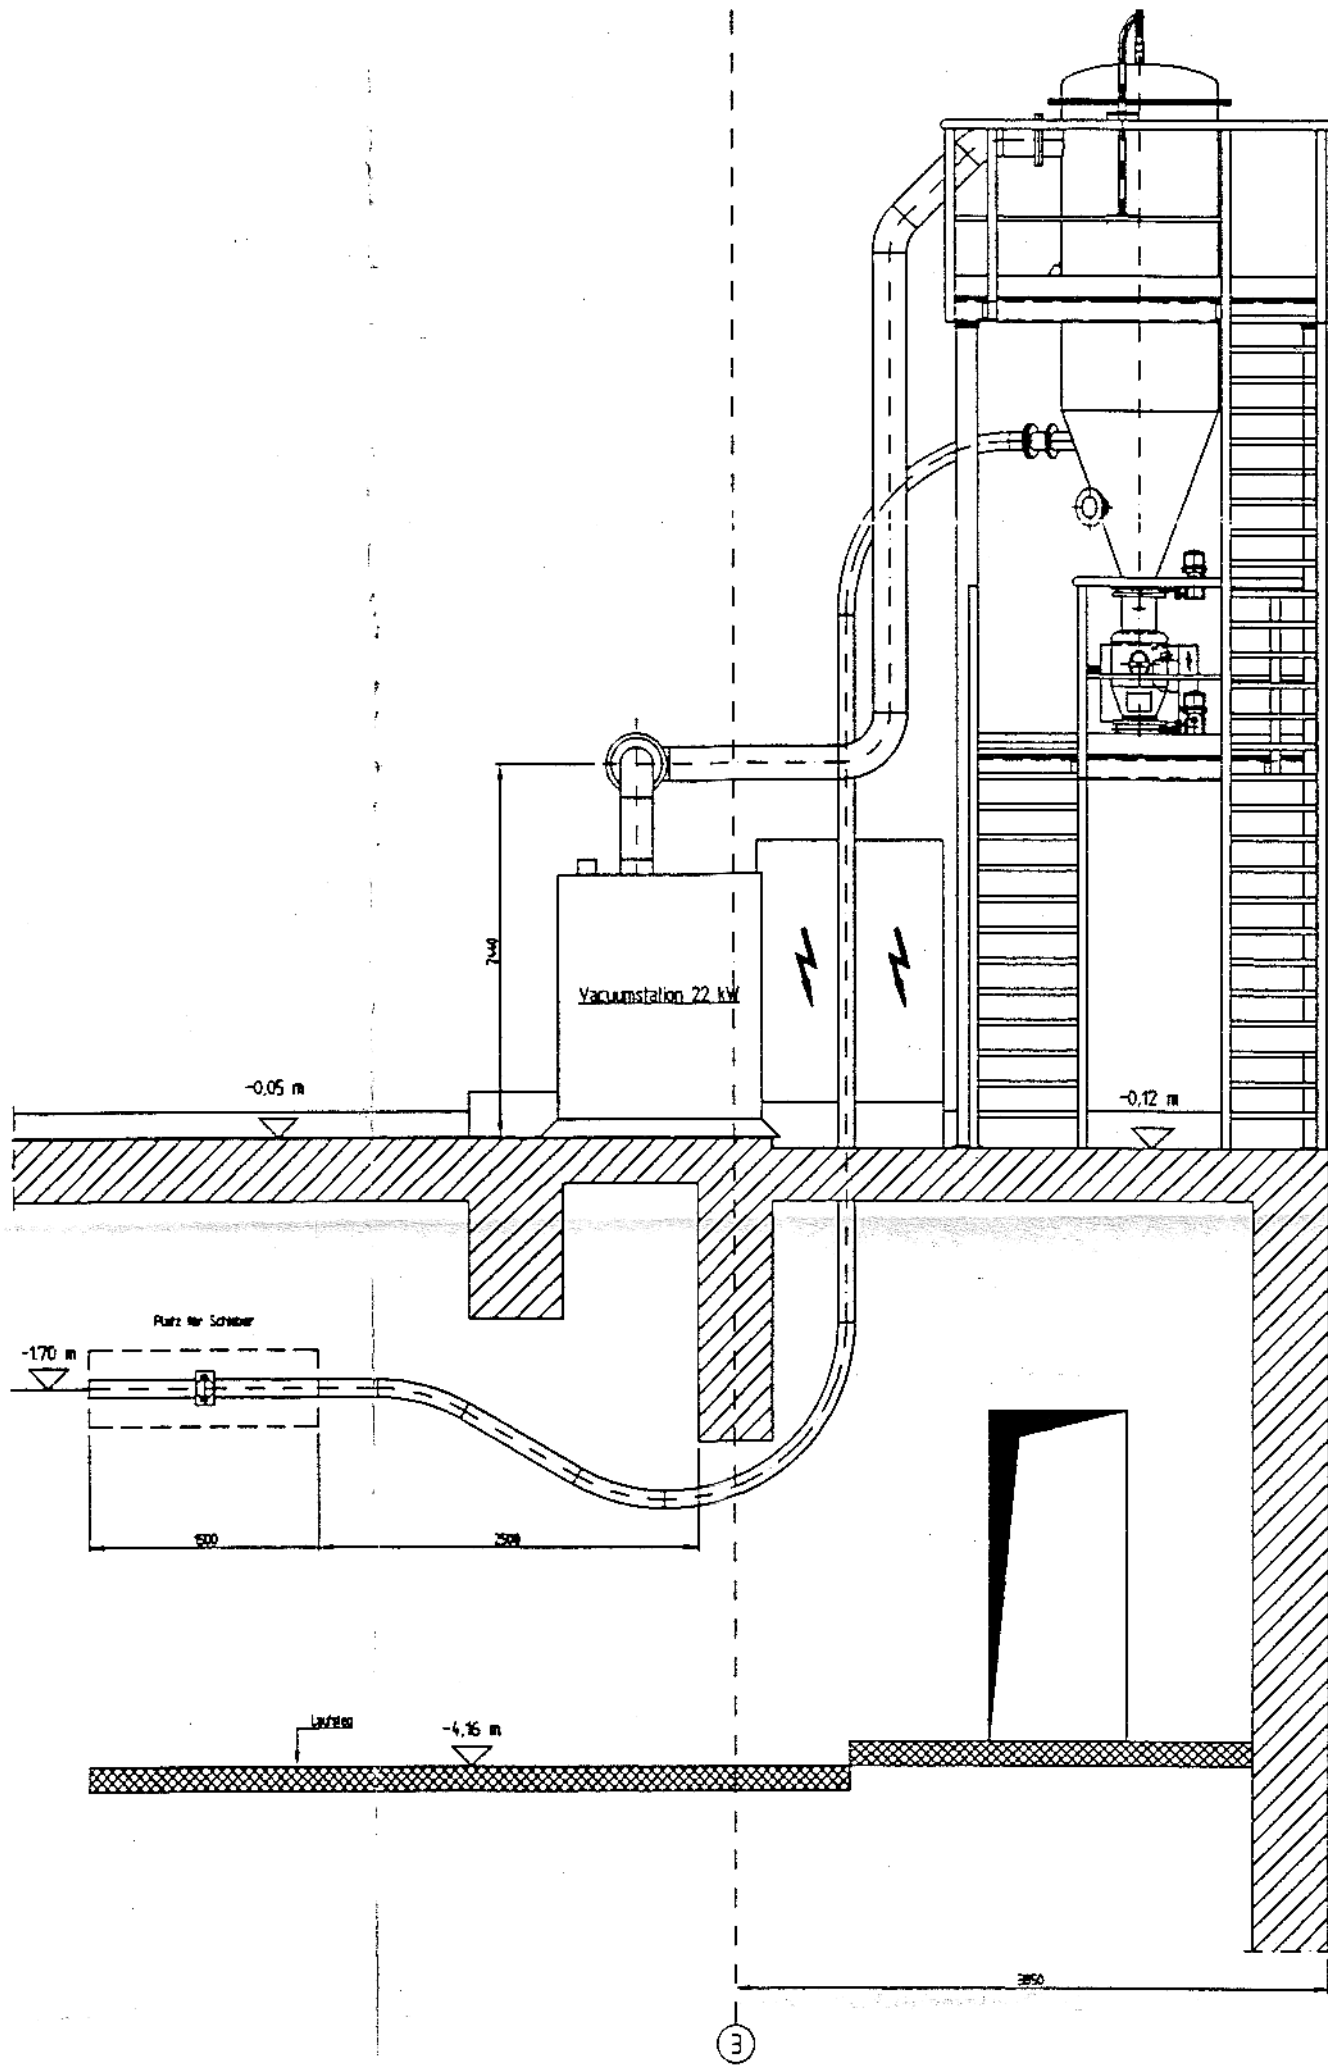

Steiniger
 Maschinenbau GmbH
 37437 Borsdorf

△									
△									
SVZ Schwarze Pumpe GmbH, 03B9 Schwarze Pumpe									
NOELL Ein Unternehmen der Proximus								Abteilung TS Geräteentwicklung	
Sitzbestellung: ETS Schwarzenberg GmbH 08332 Schwarzenberg					AUFTRAG-Nr.: 6934.0000				
Anlage: BUNKERANLAGE 17									
Maßstab:	Datum:	Kontrakt-Zeichnung-Nr.:							
1:25	21.02.1996	5-110-03							
Schnitt B-B zum Aufstiegsplan für Zentrale Staubsauganlage									
17 - C 1001 / 0									