

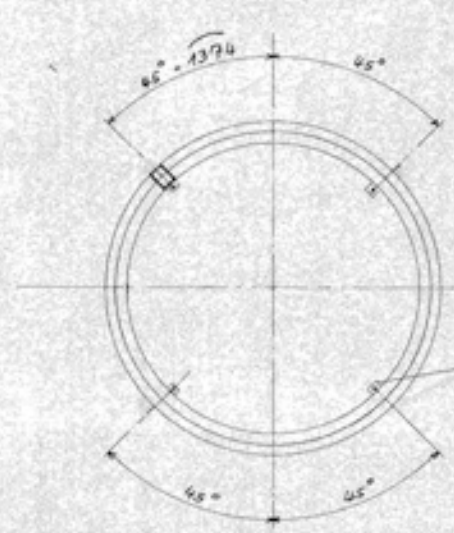
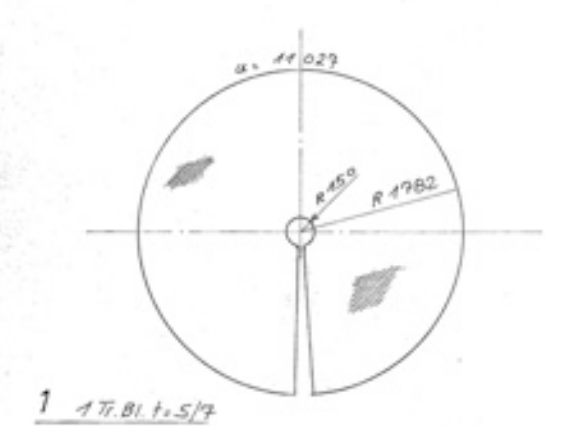


11 Flansch C3 400x55
DN 280.34

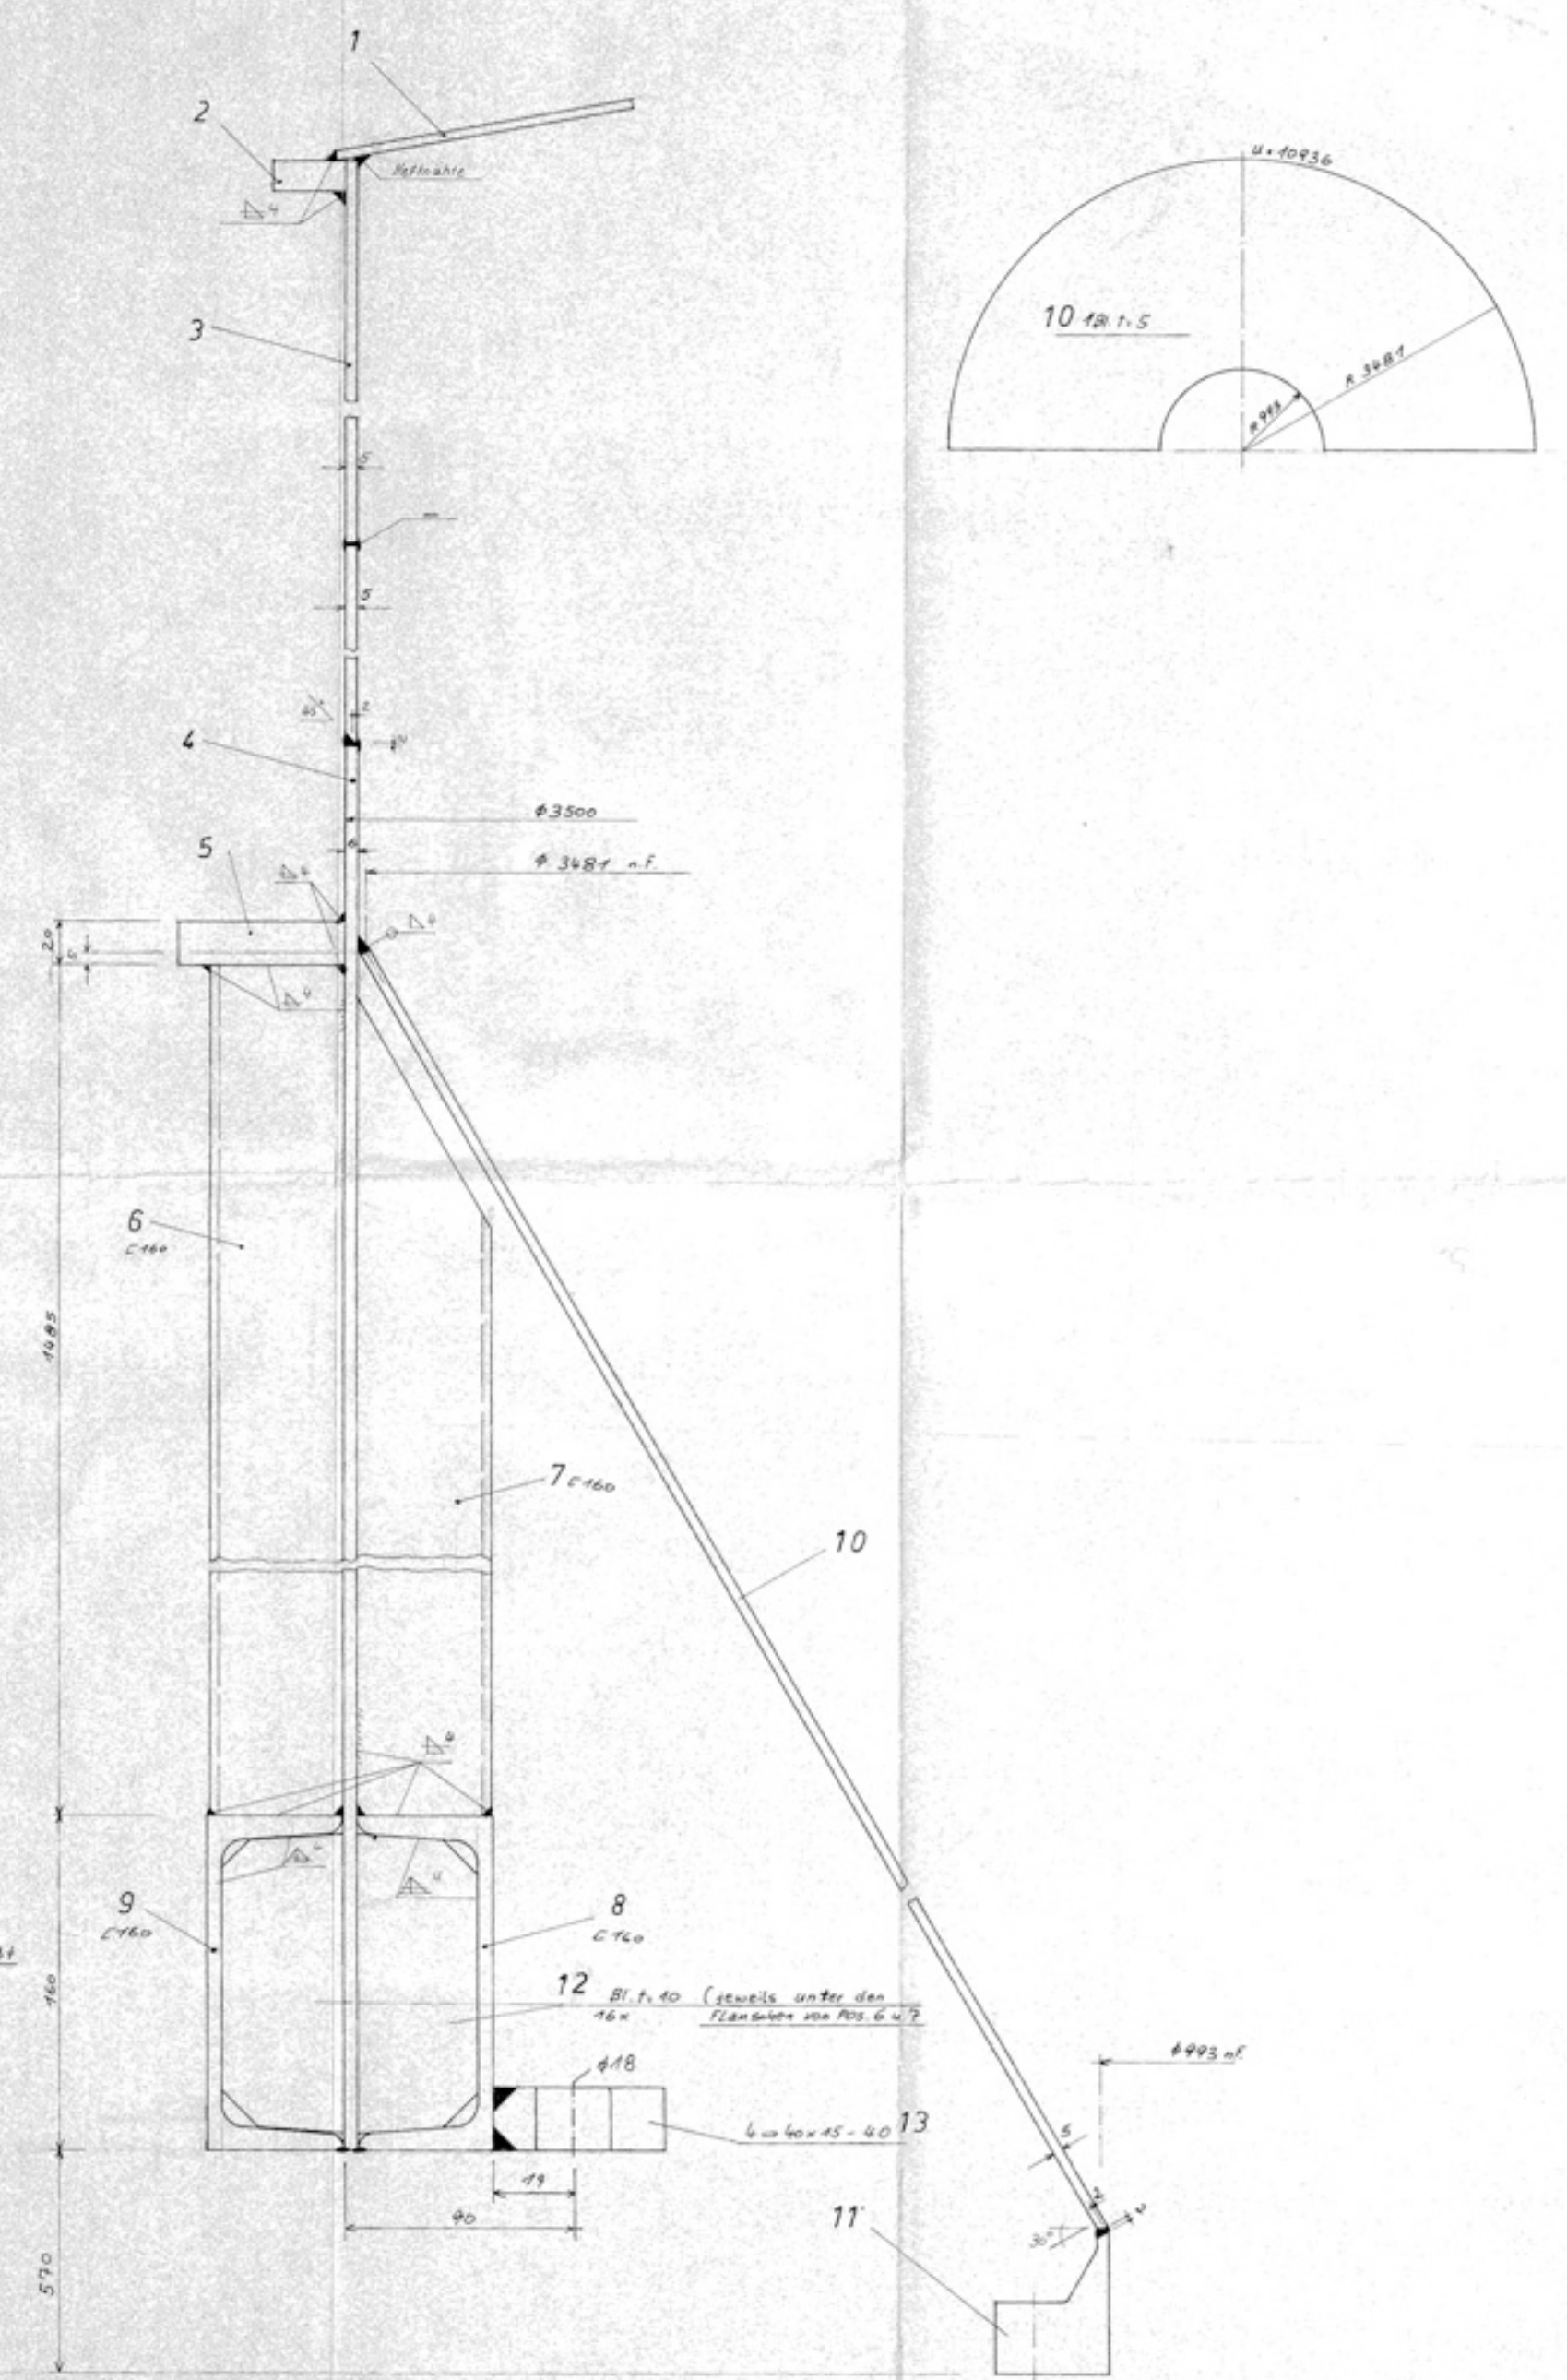

Montagehilfen für 13
Behälter bei Montage mit
der Unterkonstruktion verschweißt

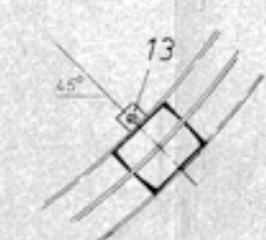

Anstrich

sandstrahlen Sa 2,5

1) Grundanstrich: Oldopox Bleimennige	322-0020	50y
2)	322-0080	50y
1) Deckanstrich: Oldopox-EP 325	325-7001	50y
2)	316-5010	40y

RAL 5010
Geländer = RAL 2000

Statik: K15184

Anstrichfläche: - 196 m²

A 10s 12 u 13		26	Jan		
Index	Änderung	Datum	Name	Index	Änderung
		1985	Datum	Name	
		gezeichnet	28.5.		
		geprüft			

Das Urheberrecht an dieser Zeichnung verbleibt uns. Die Zeichnung darf ohne unsere vorherige Genehmigung weder kopiert, noch vervielfältigt, noch Dritten, insbesondere Konkurrenzfirmen zugänglich gemacht werden.

Maßstab	Rechenart	Projekt-Nr.
1:50		
1:2	ca. 100 m ³ Silo, Ø 3500	
	Behälterausführung	