




SAND- u. KIES
AUFBEREITUNG-
STATION
1:100

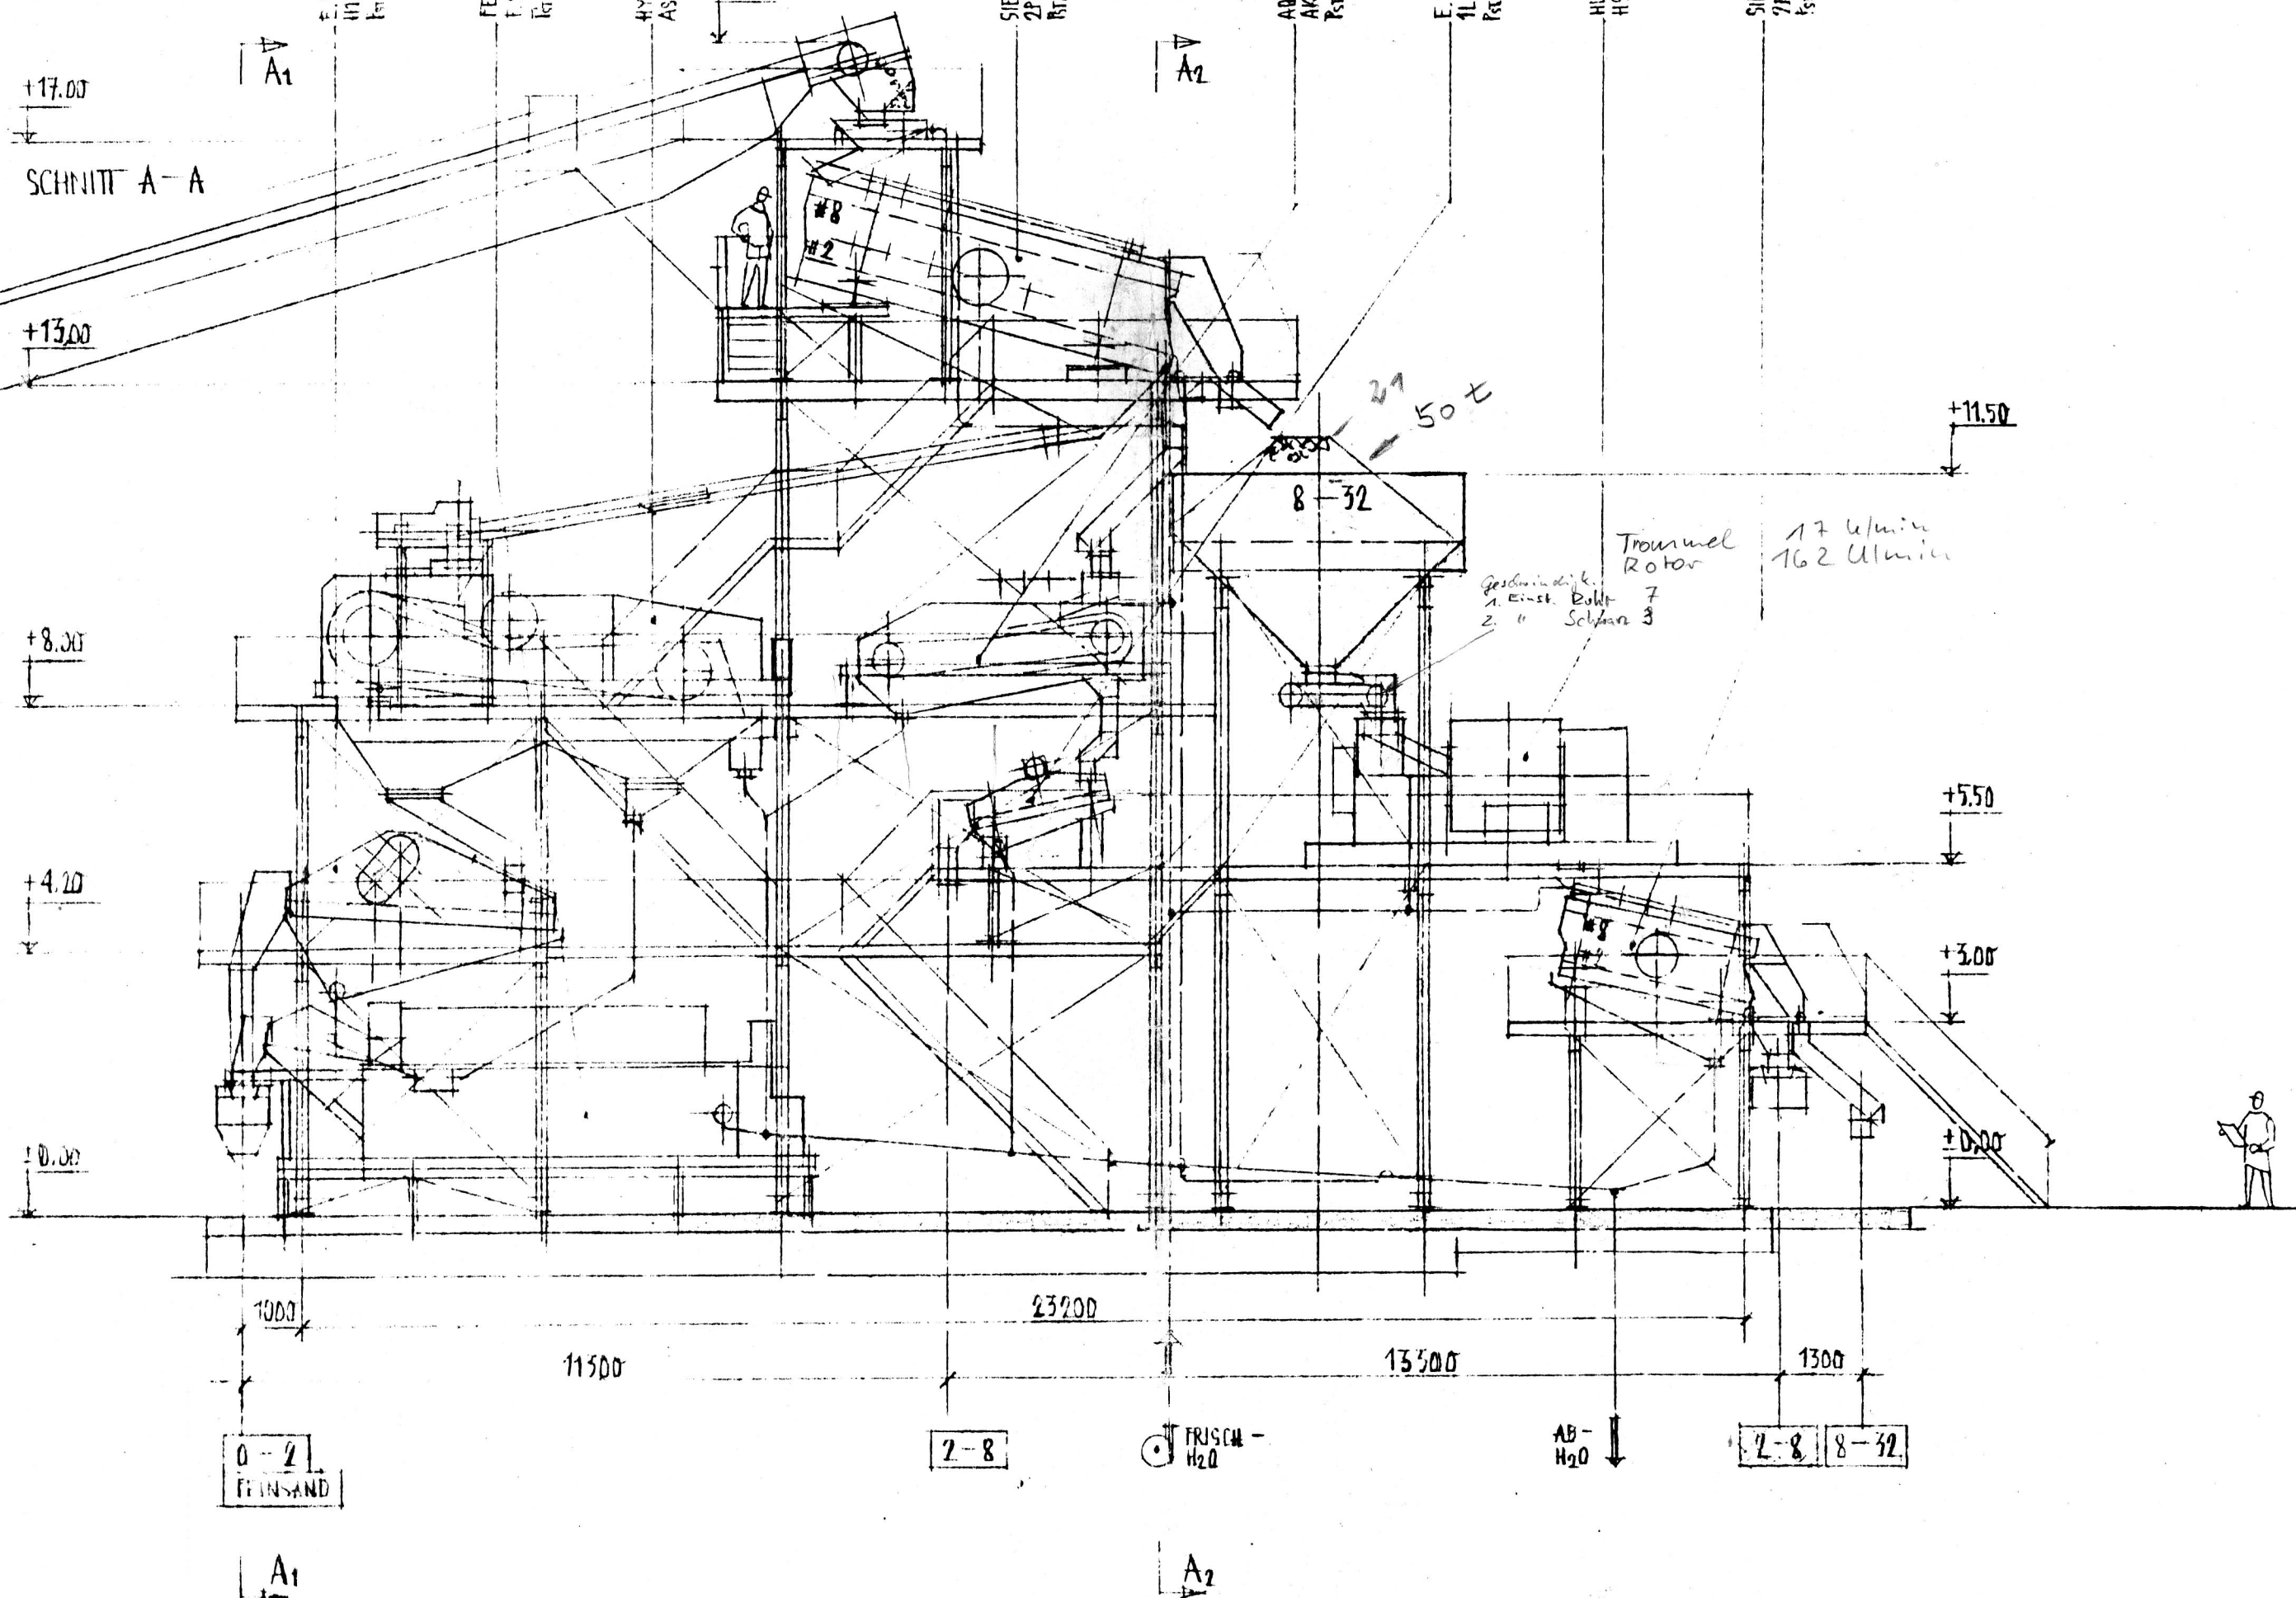


SCHNITT A1-A1

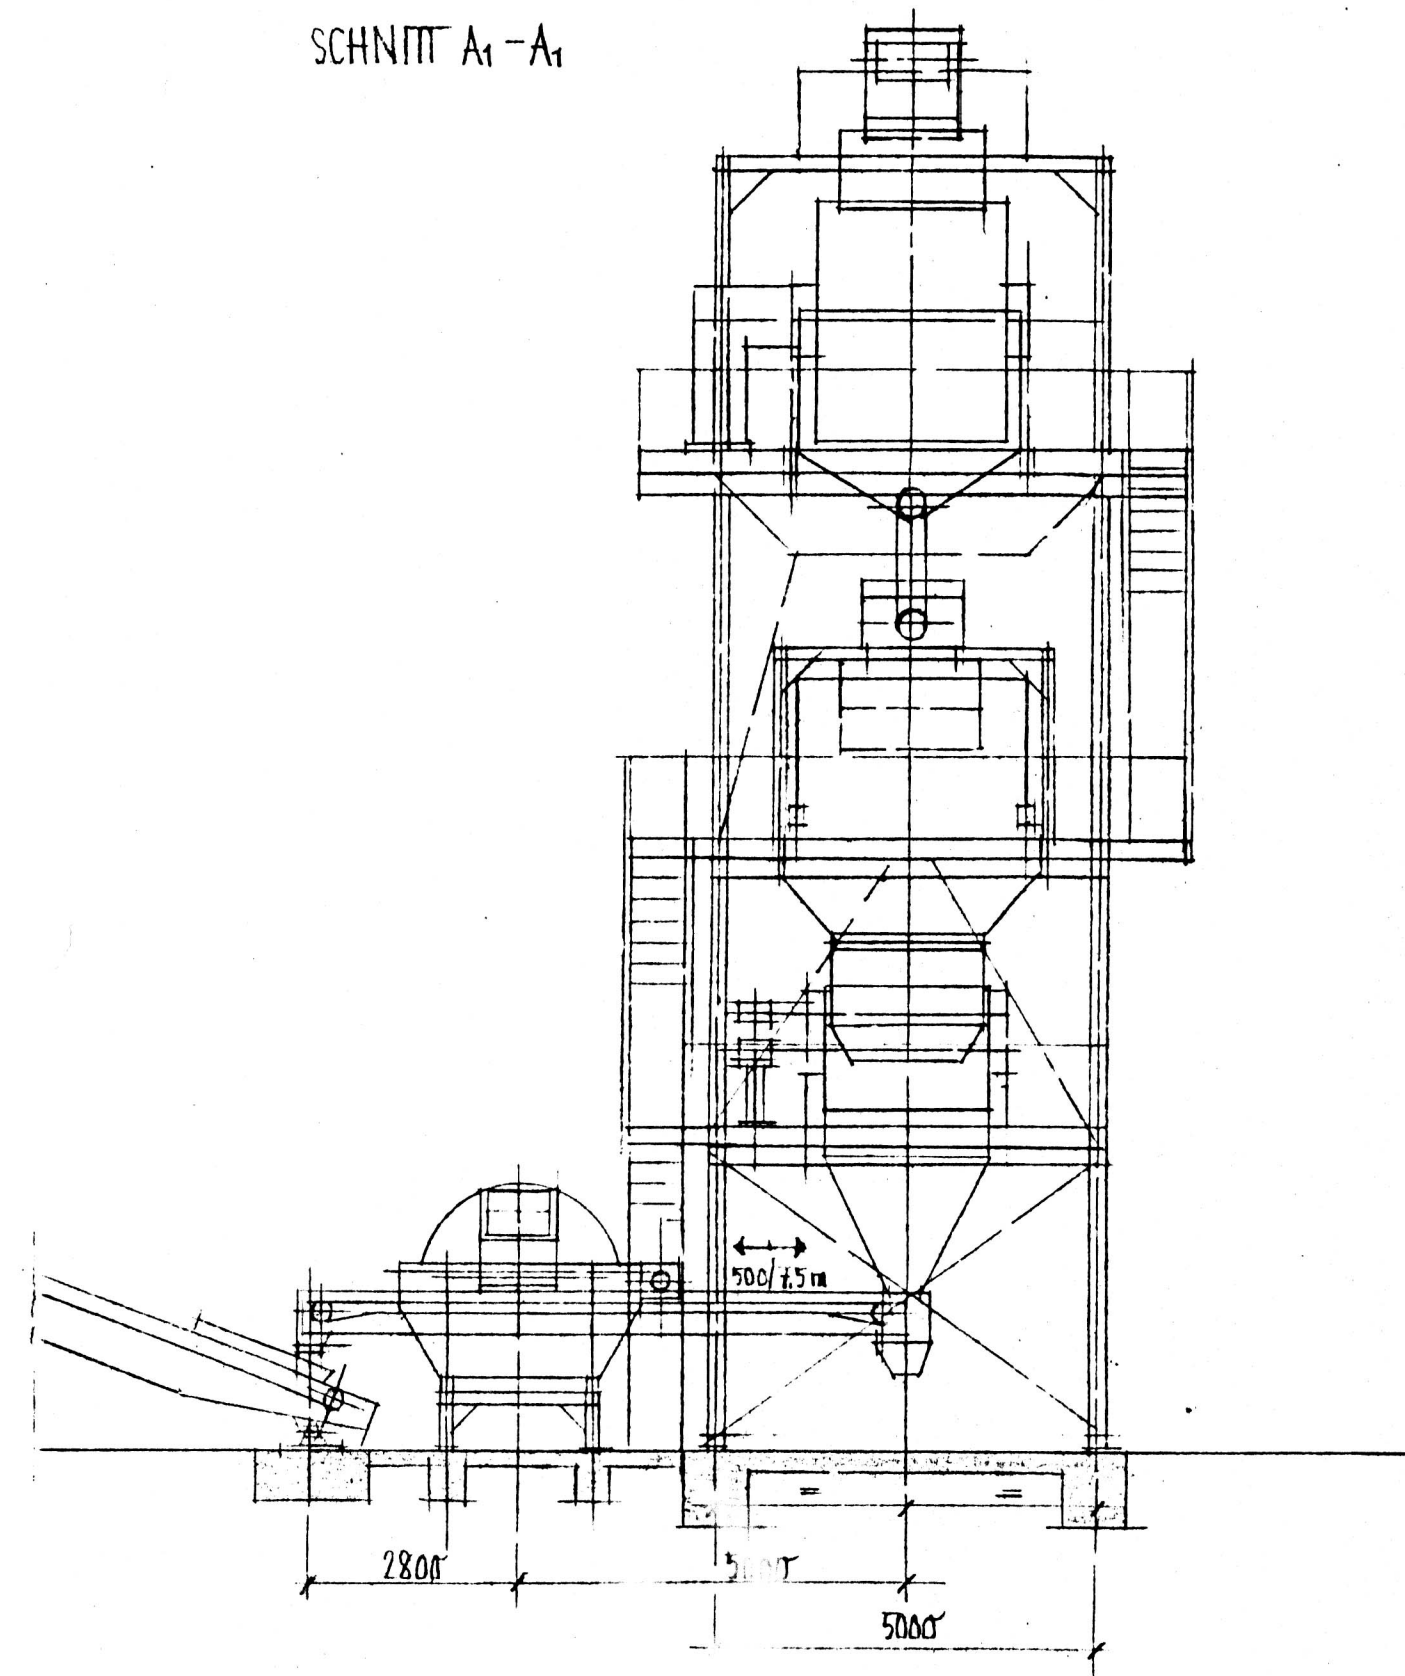

SCHNITT A2-A2

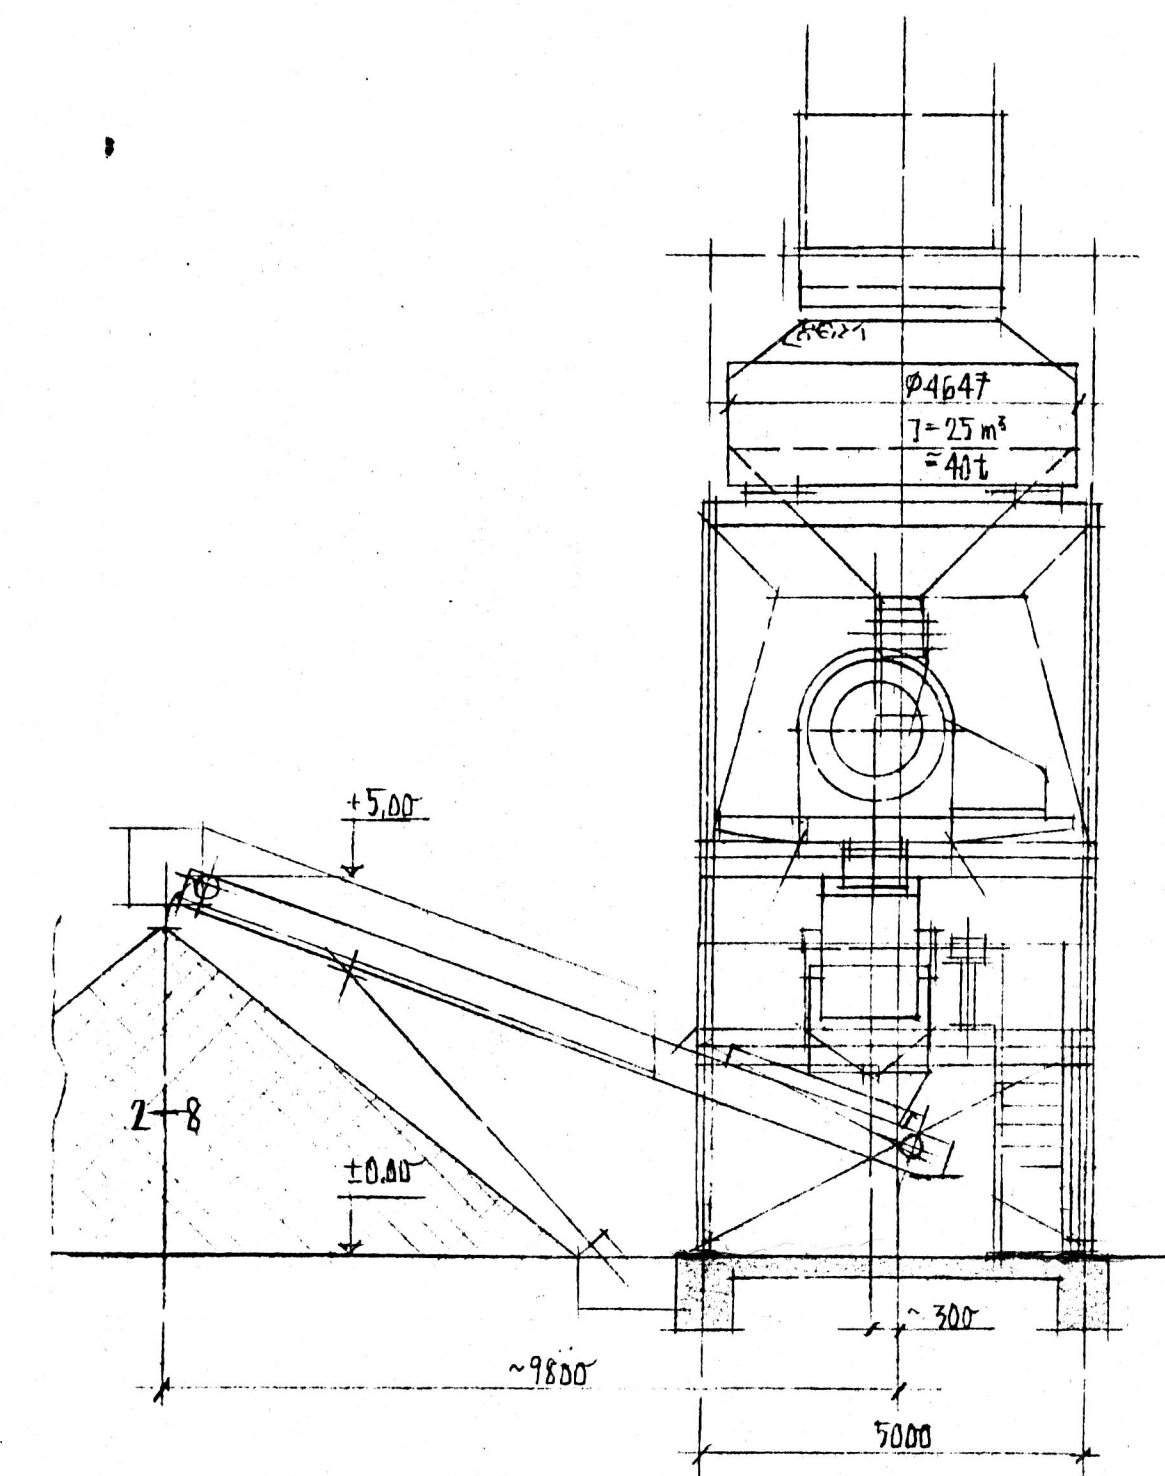


LAUF-AN
1:500

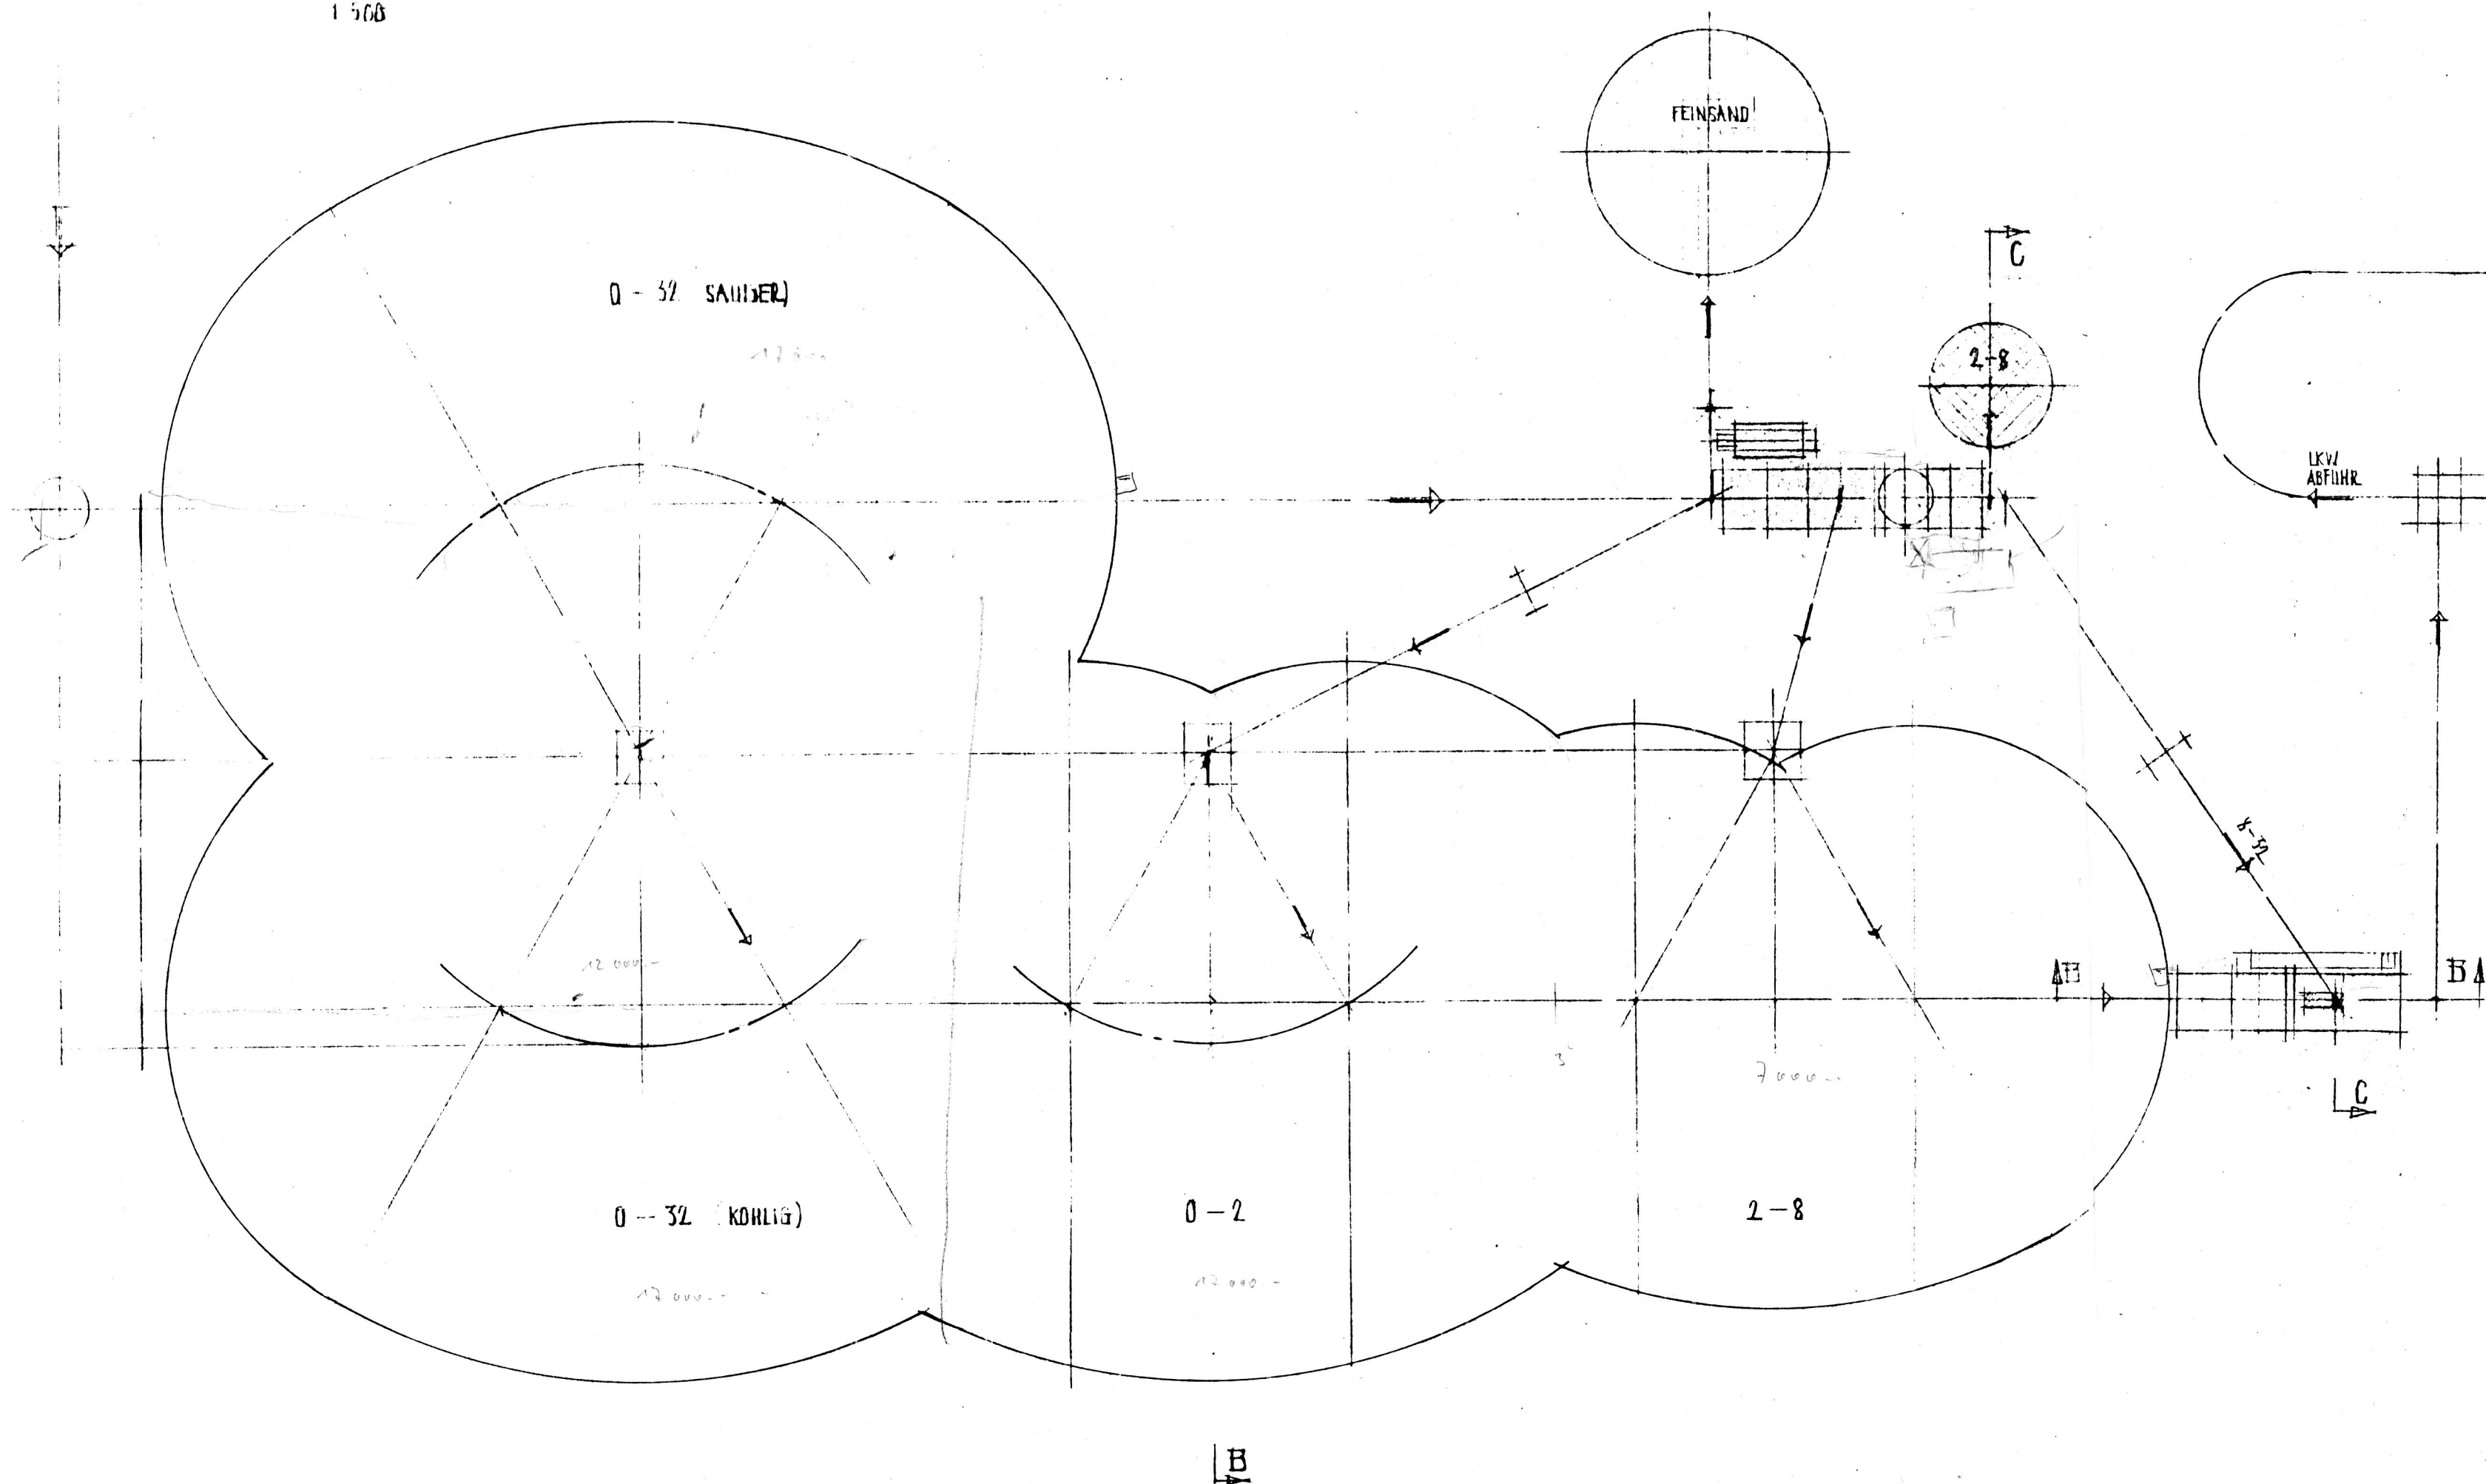


KÖRNUNGS-STATION
AUF VORH. SILOS
1:100

SCHNITT B-B

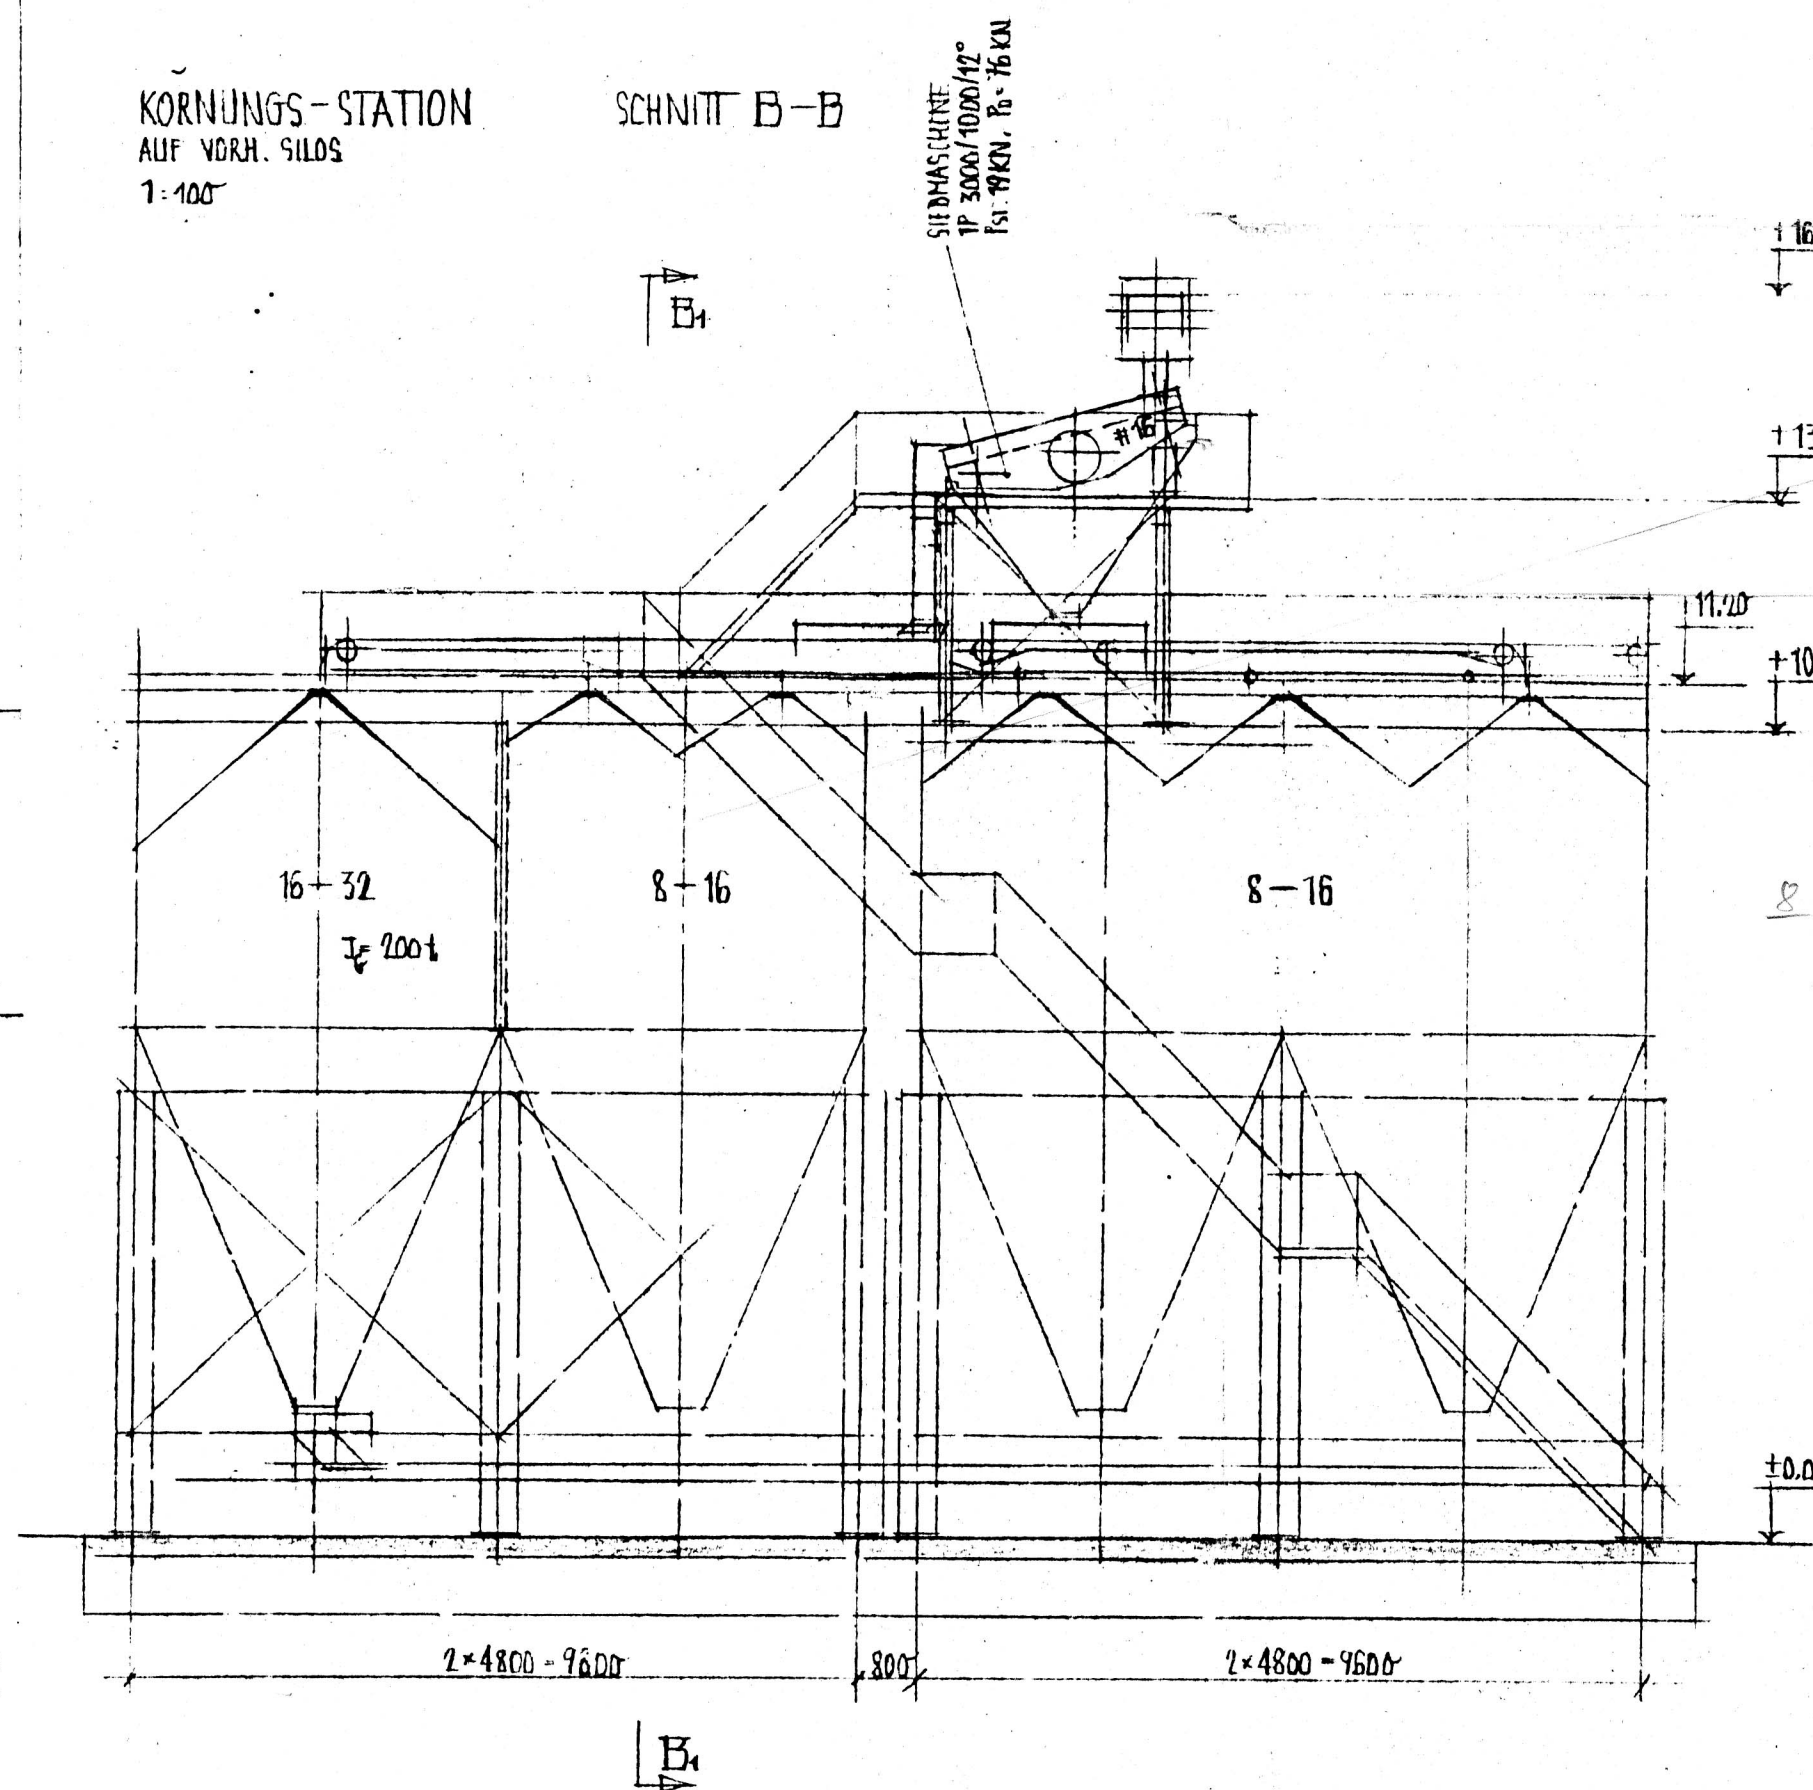

SCHNITT B1-B1

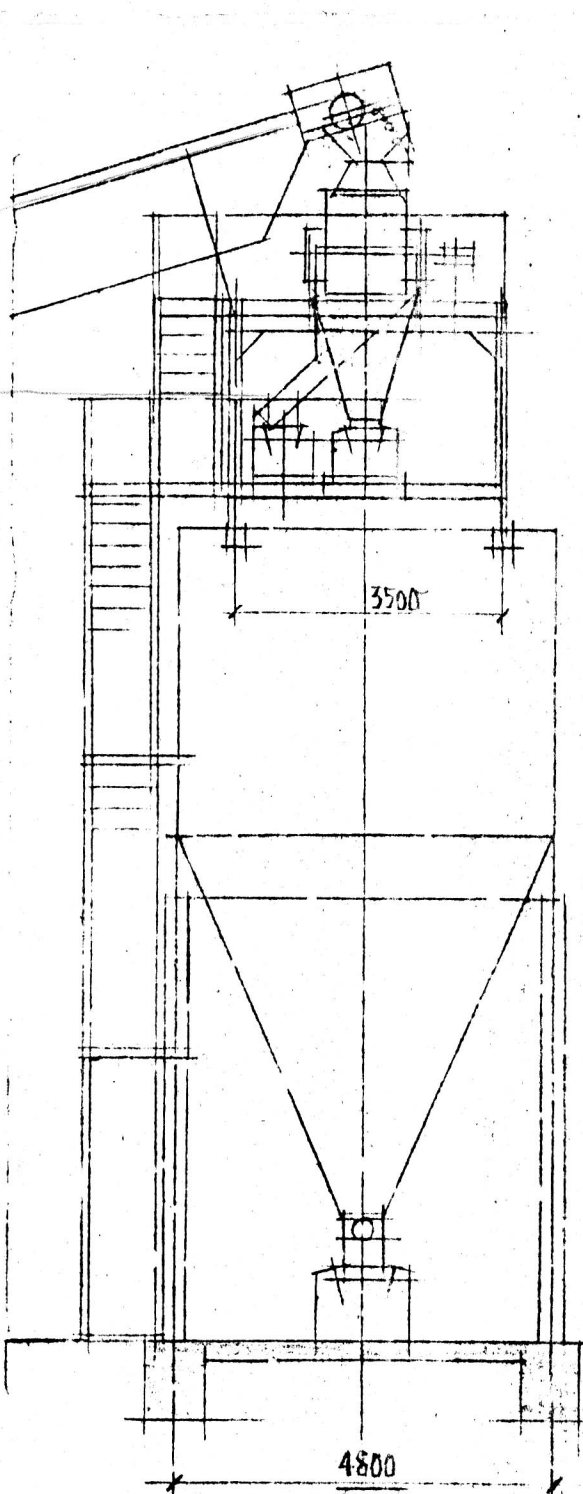

SCHNITT C-C

