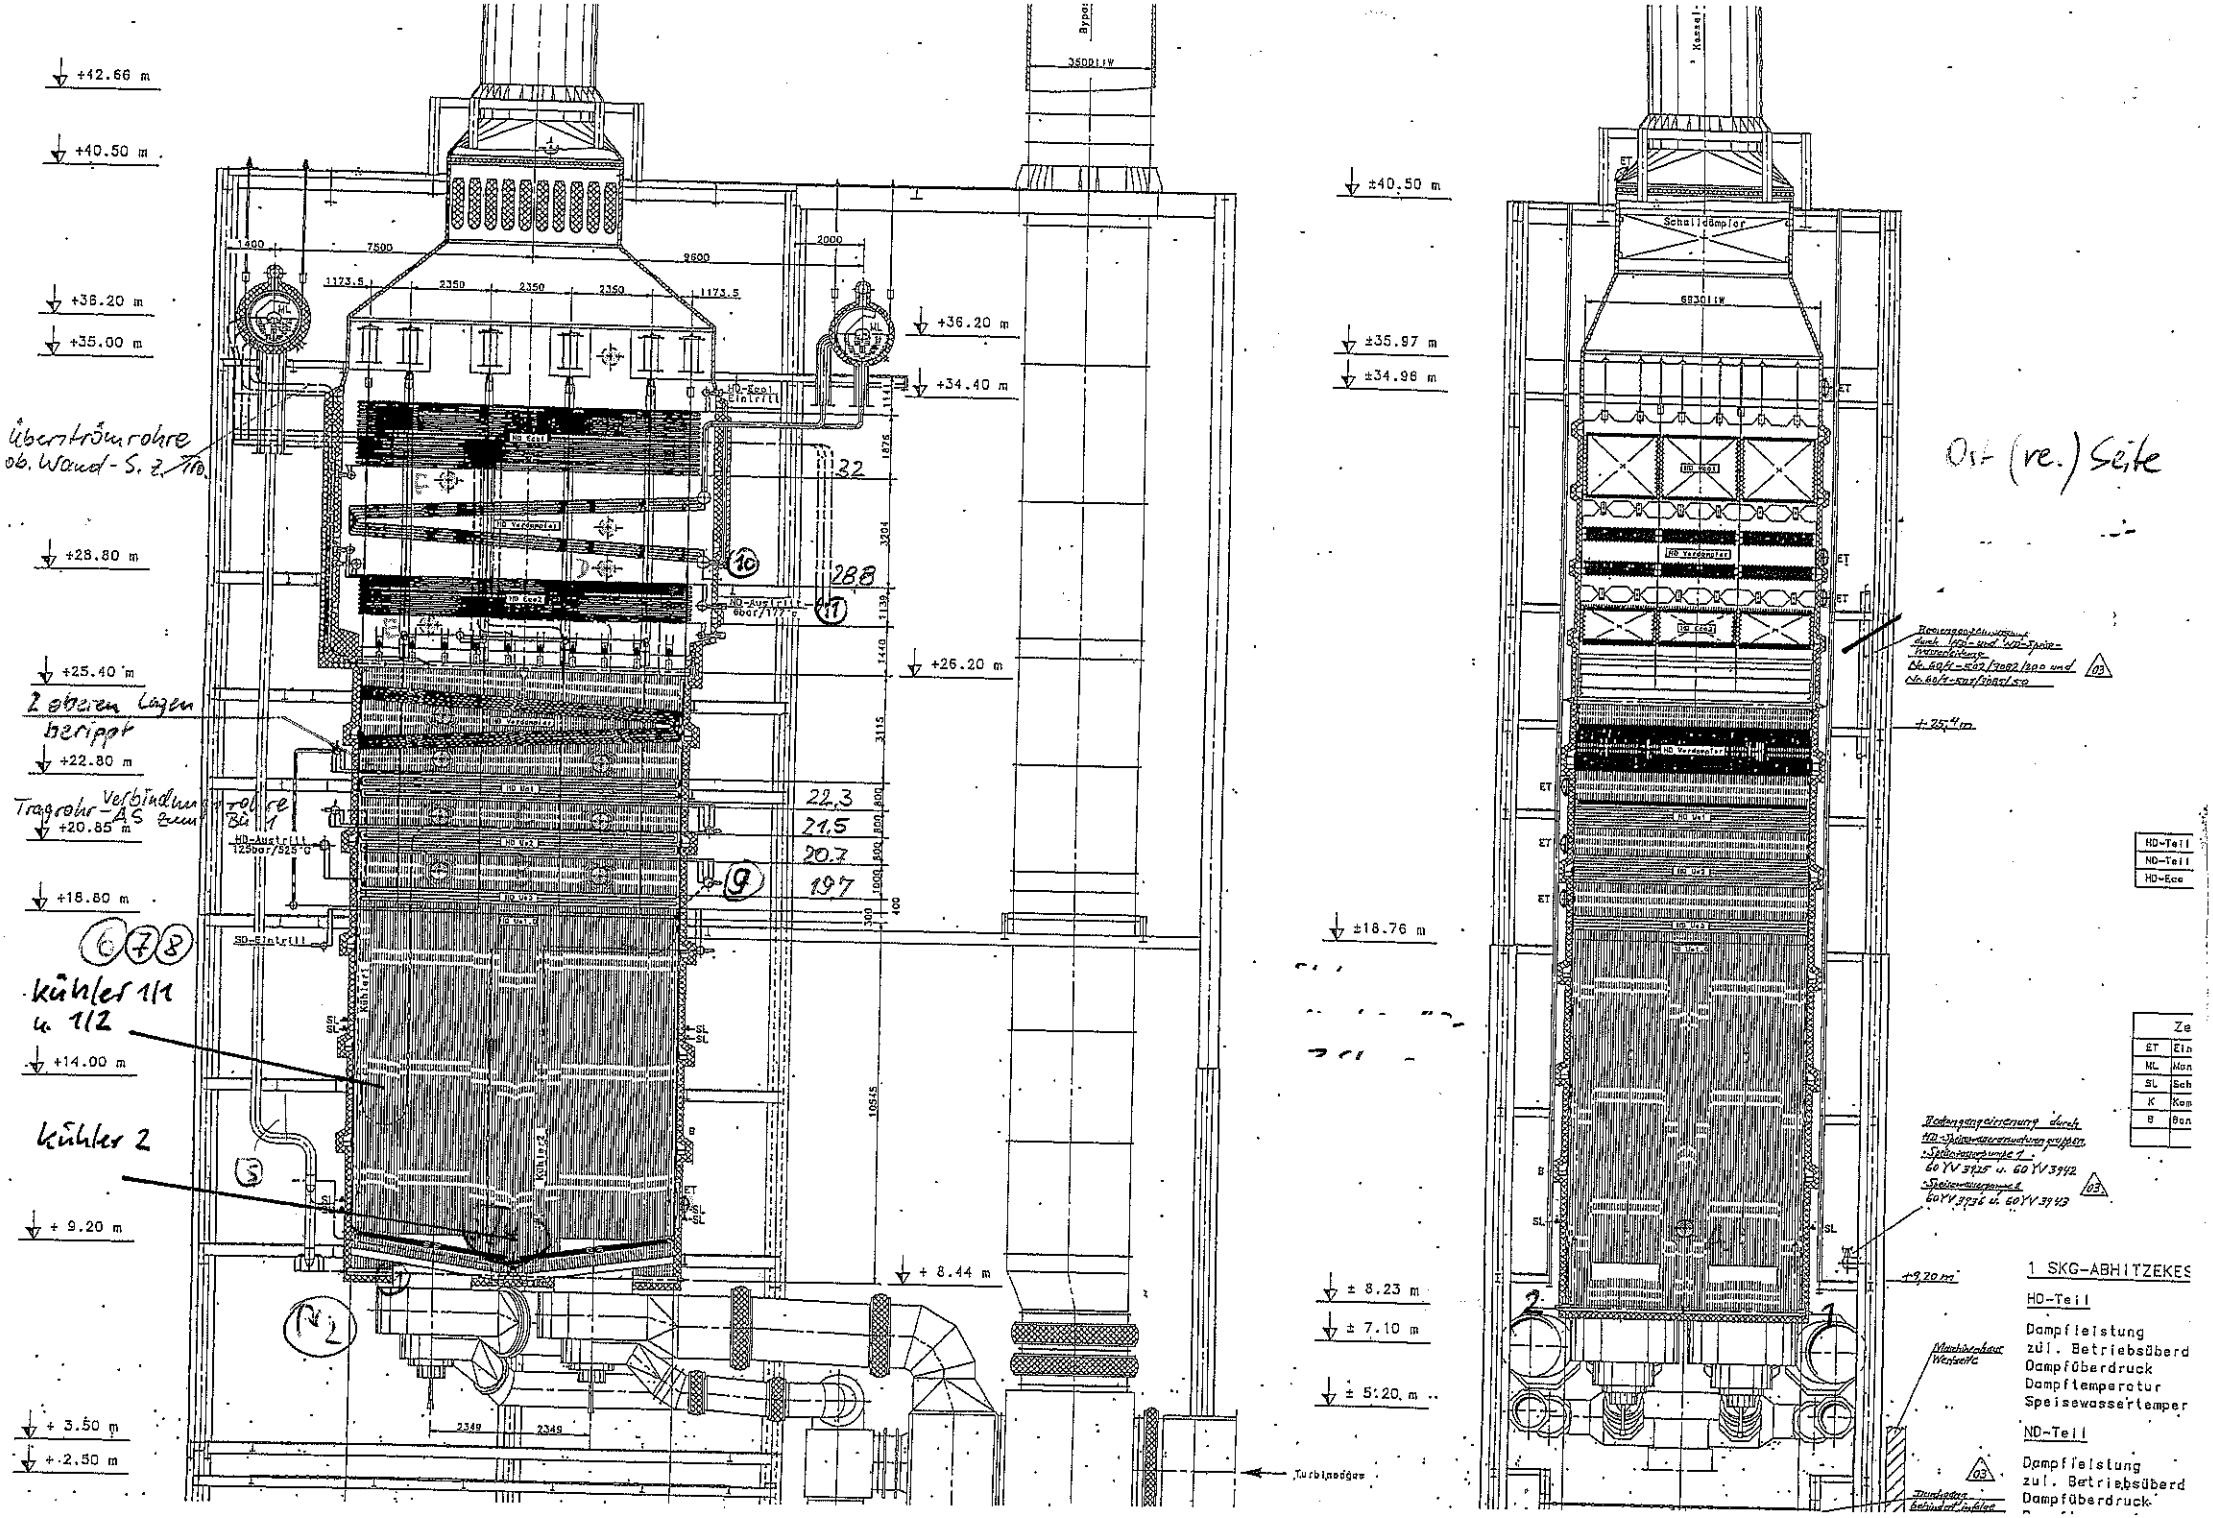
+42.66 m
+40.50 m
+38.20 m
+35.00 m
+28.80 m
+25.40 m
+22.80 m
+20.85 m
+18.80 m
+14.00 m
+ 9.20 m
+ 3.50 m
+ 2.50 m
+36.20 m
+34.40 m
+26.20 m
+ 8.44 m
Überströmrohre ob. Wand - S. 2/110
2 oberen Lagen beripp
Tragrohr-Verbindungsrohre AS Bem 1
Kühler 1/1 u. 1/2
Kühler 2
32
28,8
22,3
21,5
20,7
19,7
HD-Austritt 125bar/525°C
SD-Eintritt
Turbinenöffnung
±40.50 m
±35.97 m
±34.98 m
±18.76 m
± 8.23 m
± 7.10 m
± 5.20 m
Schalldämpfer
Ost (re.) Seite
+25,4 m
+9,20 m
HD-Teil
ND-Teil
HD-Exc
1 SKG-ABHITZEKES
HD-Teil
Dampfleistung
zul. Betriebsüberd
Dampfüberdruck
Dampftemperatur
Speisewassertemper
ND-Teil
Dampfleistung
zul. Betriebsüberd
Dampfüberdruck