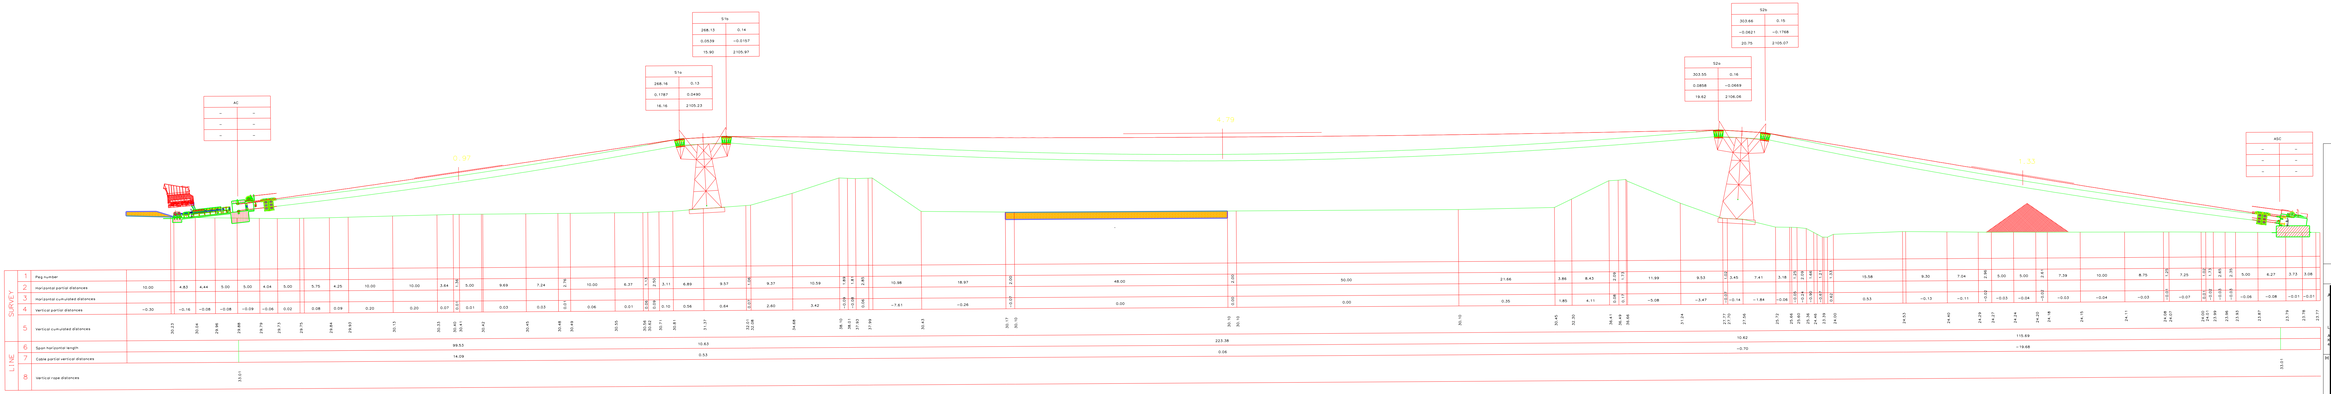


# PROFILO NUOVO

Plan - Nr. :

Plan-Inhalt :

Planung Bandförderanlage Fa. Leitner - Längsschnitt