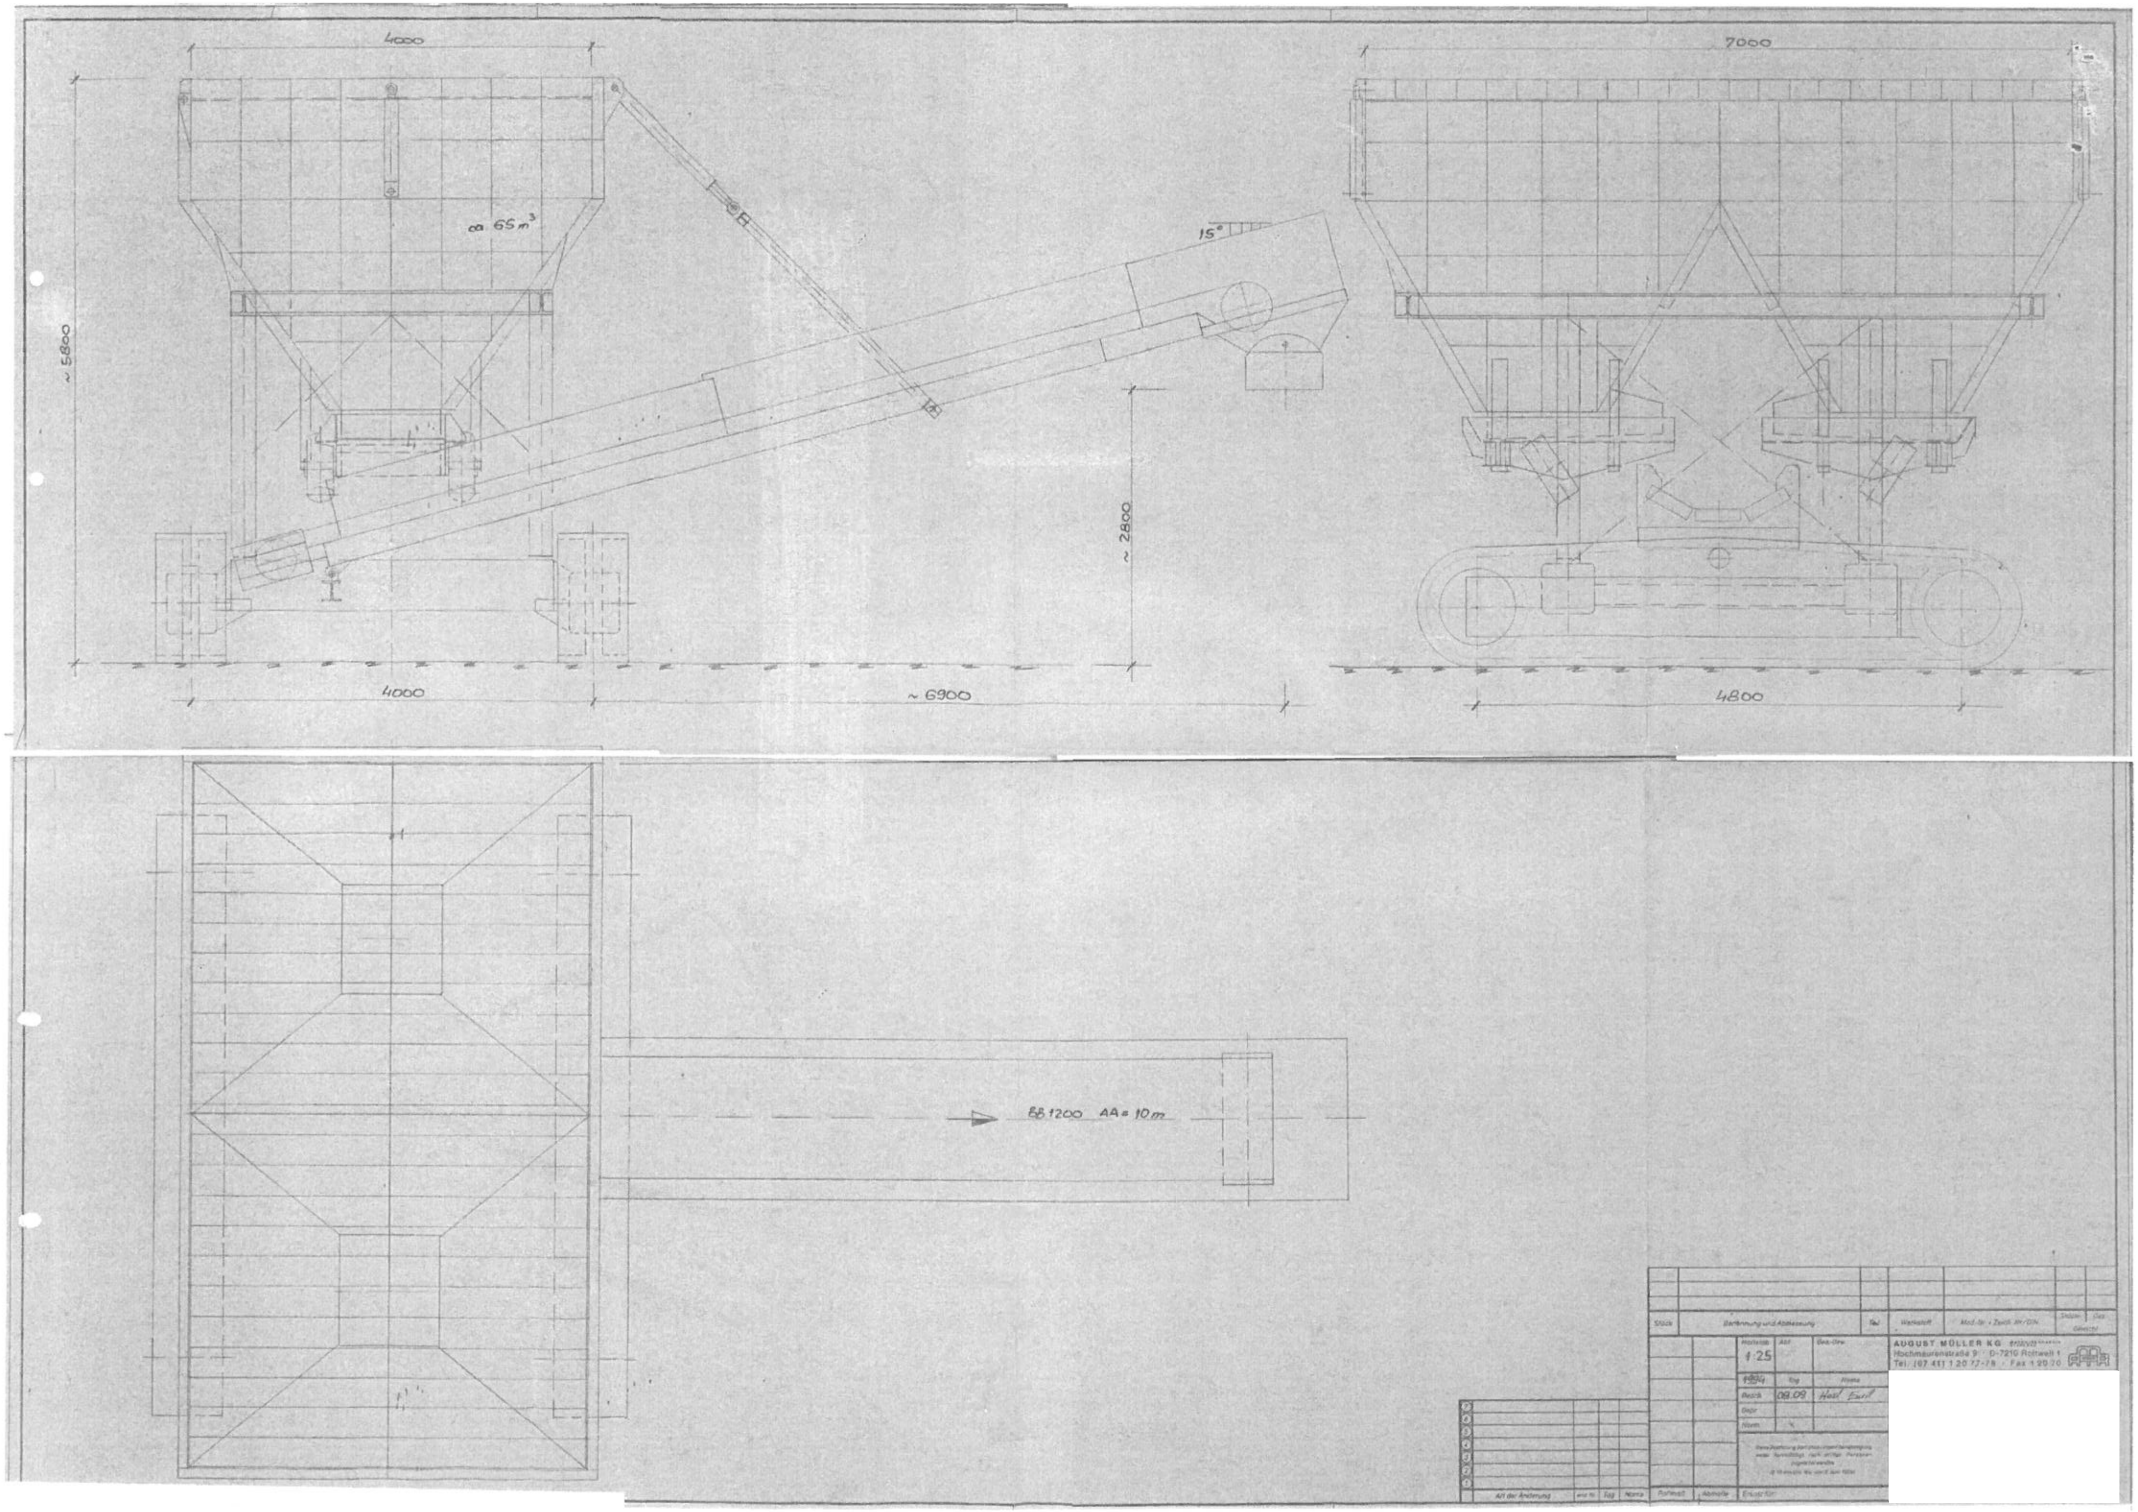

4000
ca. 65 m³
~ 5800
15°
~ 2800
4000
~ 6900
7000
4800
BB 1200 AA = 10 m
Stück
Benennung und Abmessung
Teil
Werkstoff
Mod.-Nr. / Zeich.-Nr./DIN
Gewicht
Maßstab 1:25
1994
Tag
Name
Bearb. 08.09 Haal Emil
Gepr.
Norm
AUGUST MÜLLER KG
Hochmaurenstraße 9 · D-7210 Rottweil 1
Tel. (07 41) 1 20 77-78 · Fax 1 20 70
Art der Änderung
Tag
Name
Rohmaß
Abmaße
Ersatz für