


Schnitt A-A

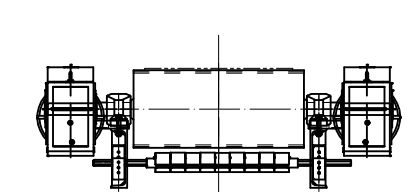

Schnitt B-B



Schnitt C-C



Schnitt D-D



Detail Z

M1:10


M12x45

M10x30





















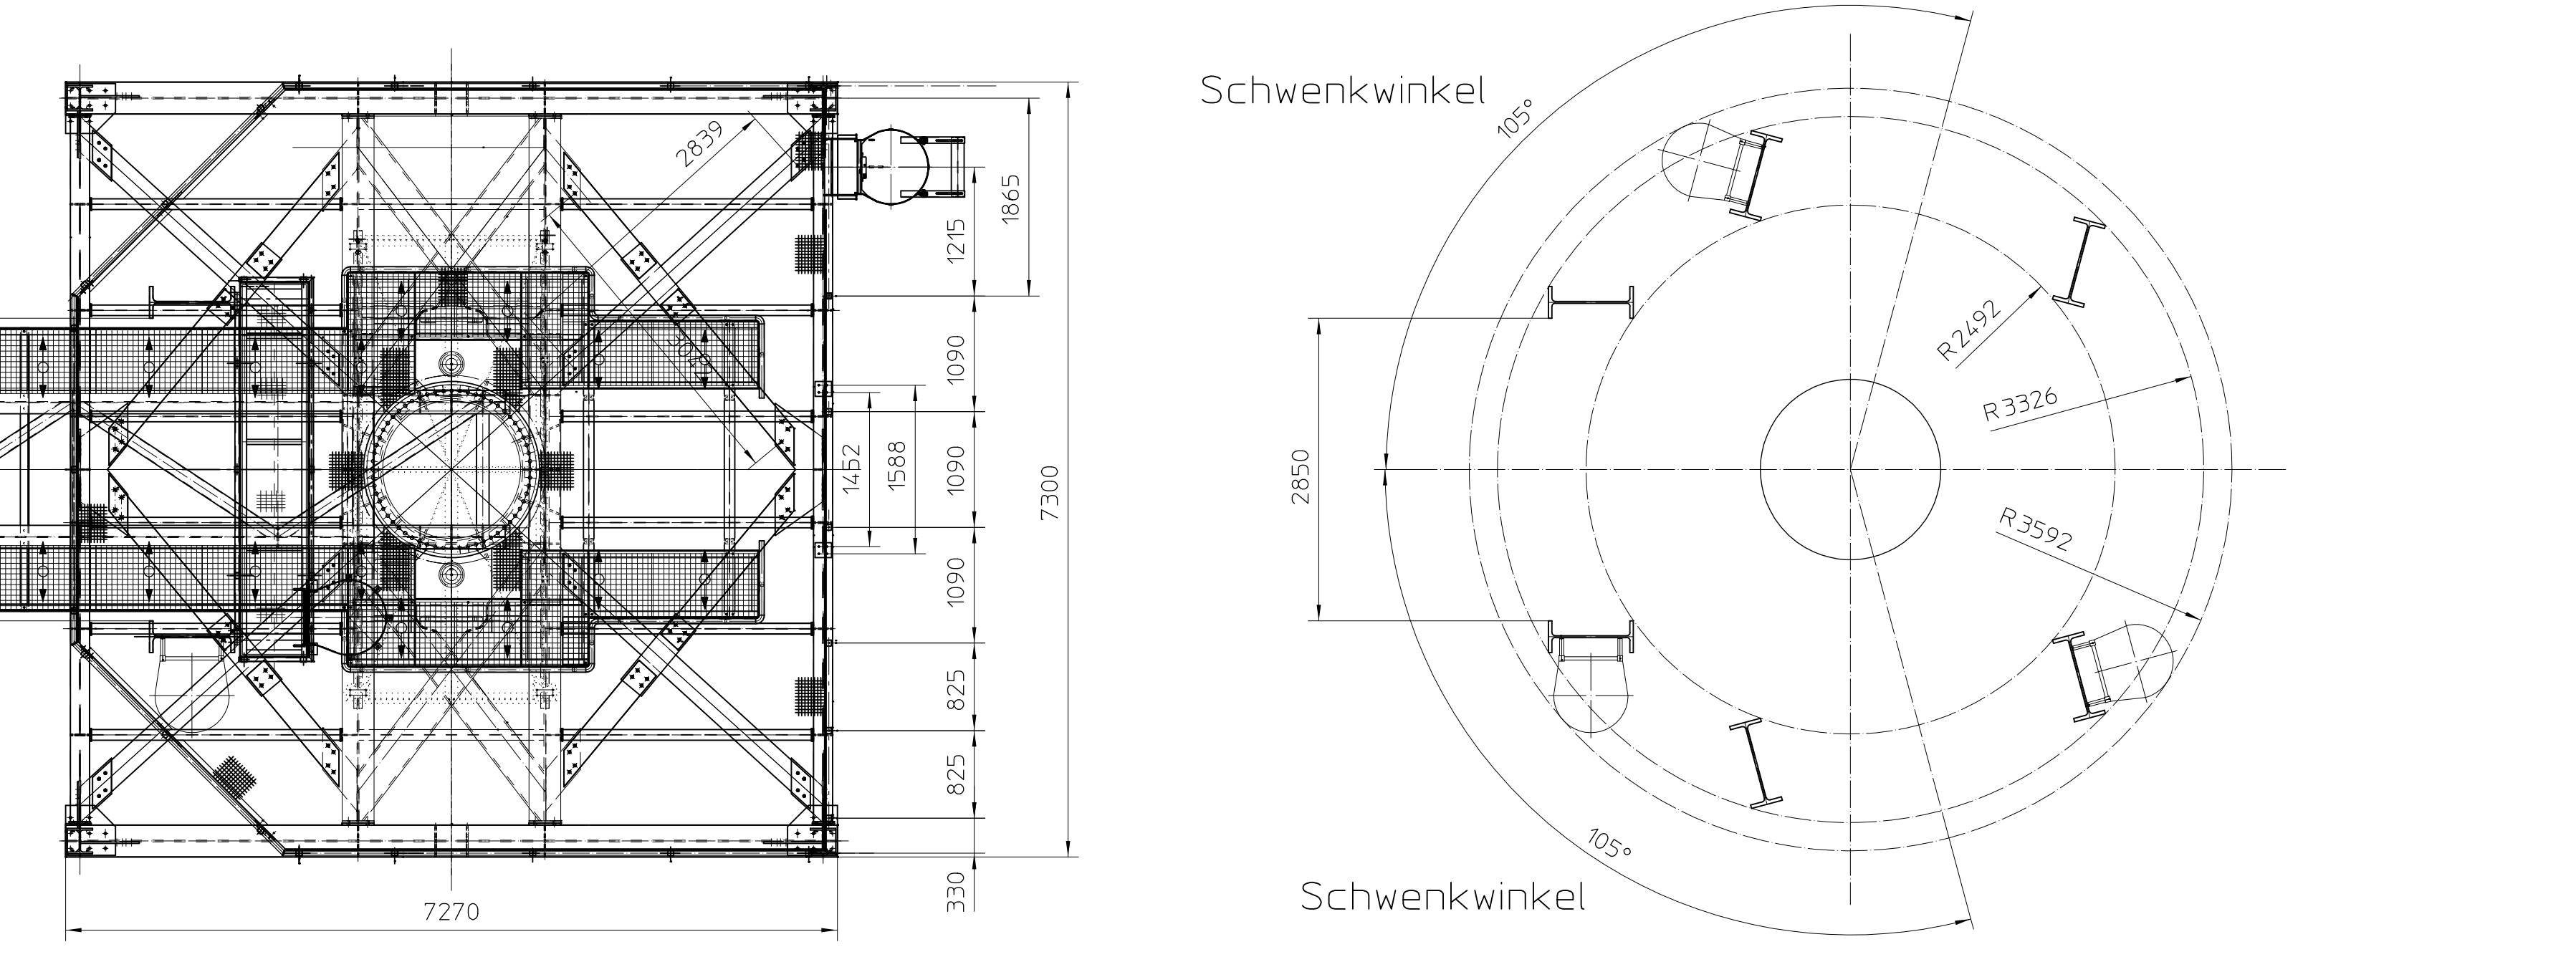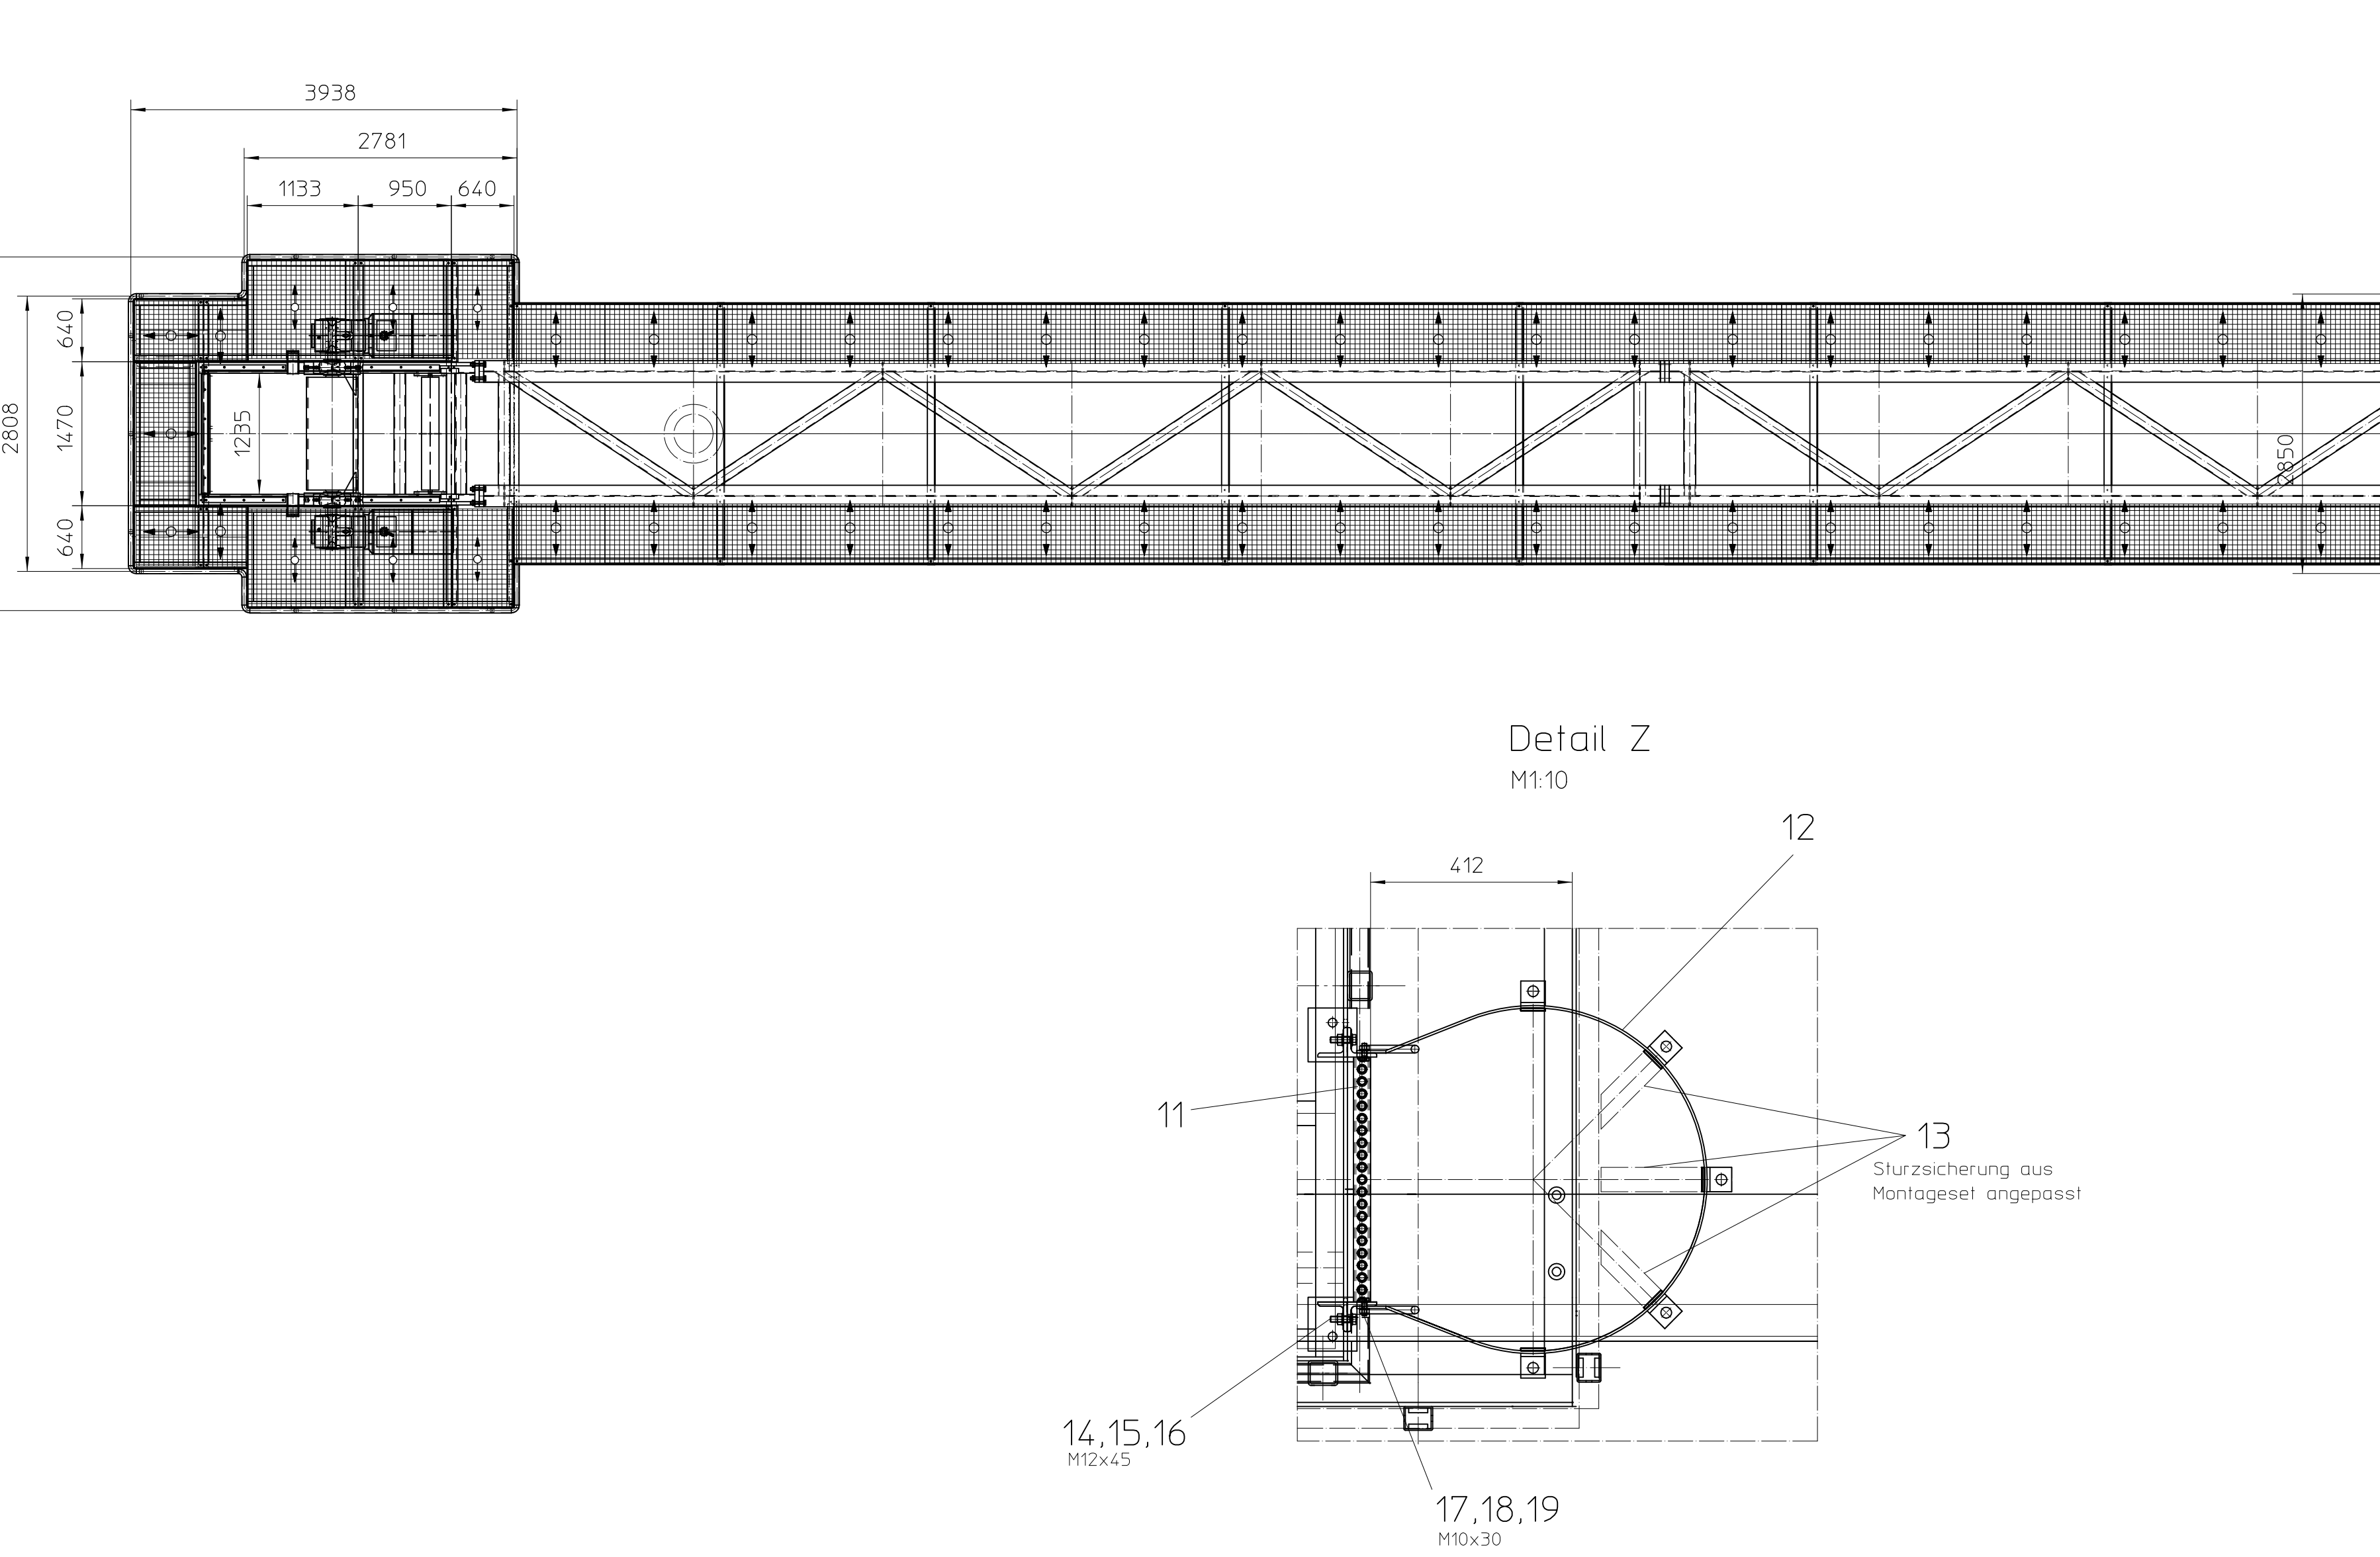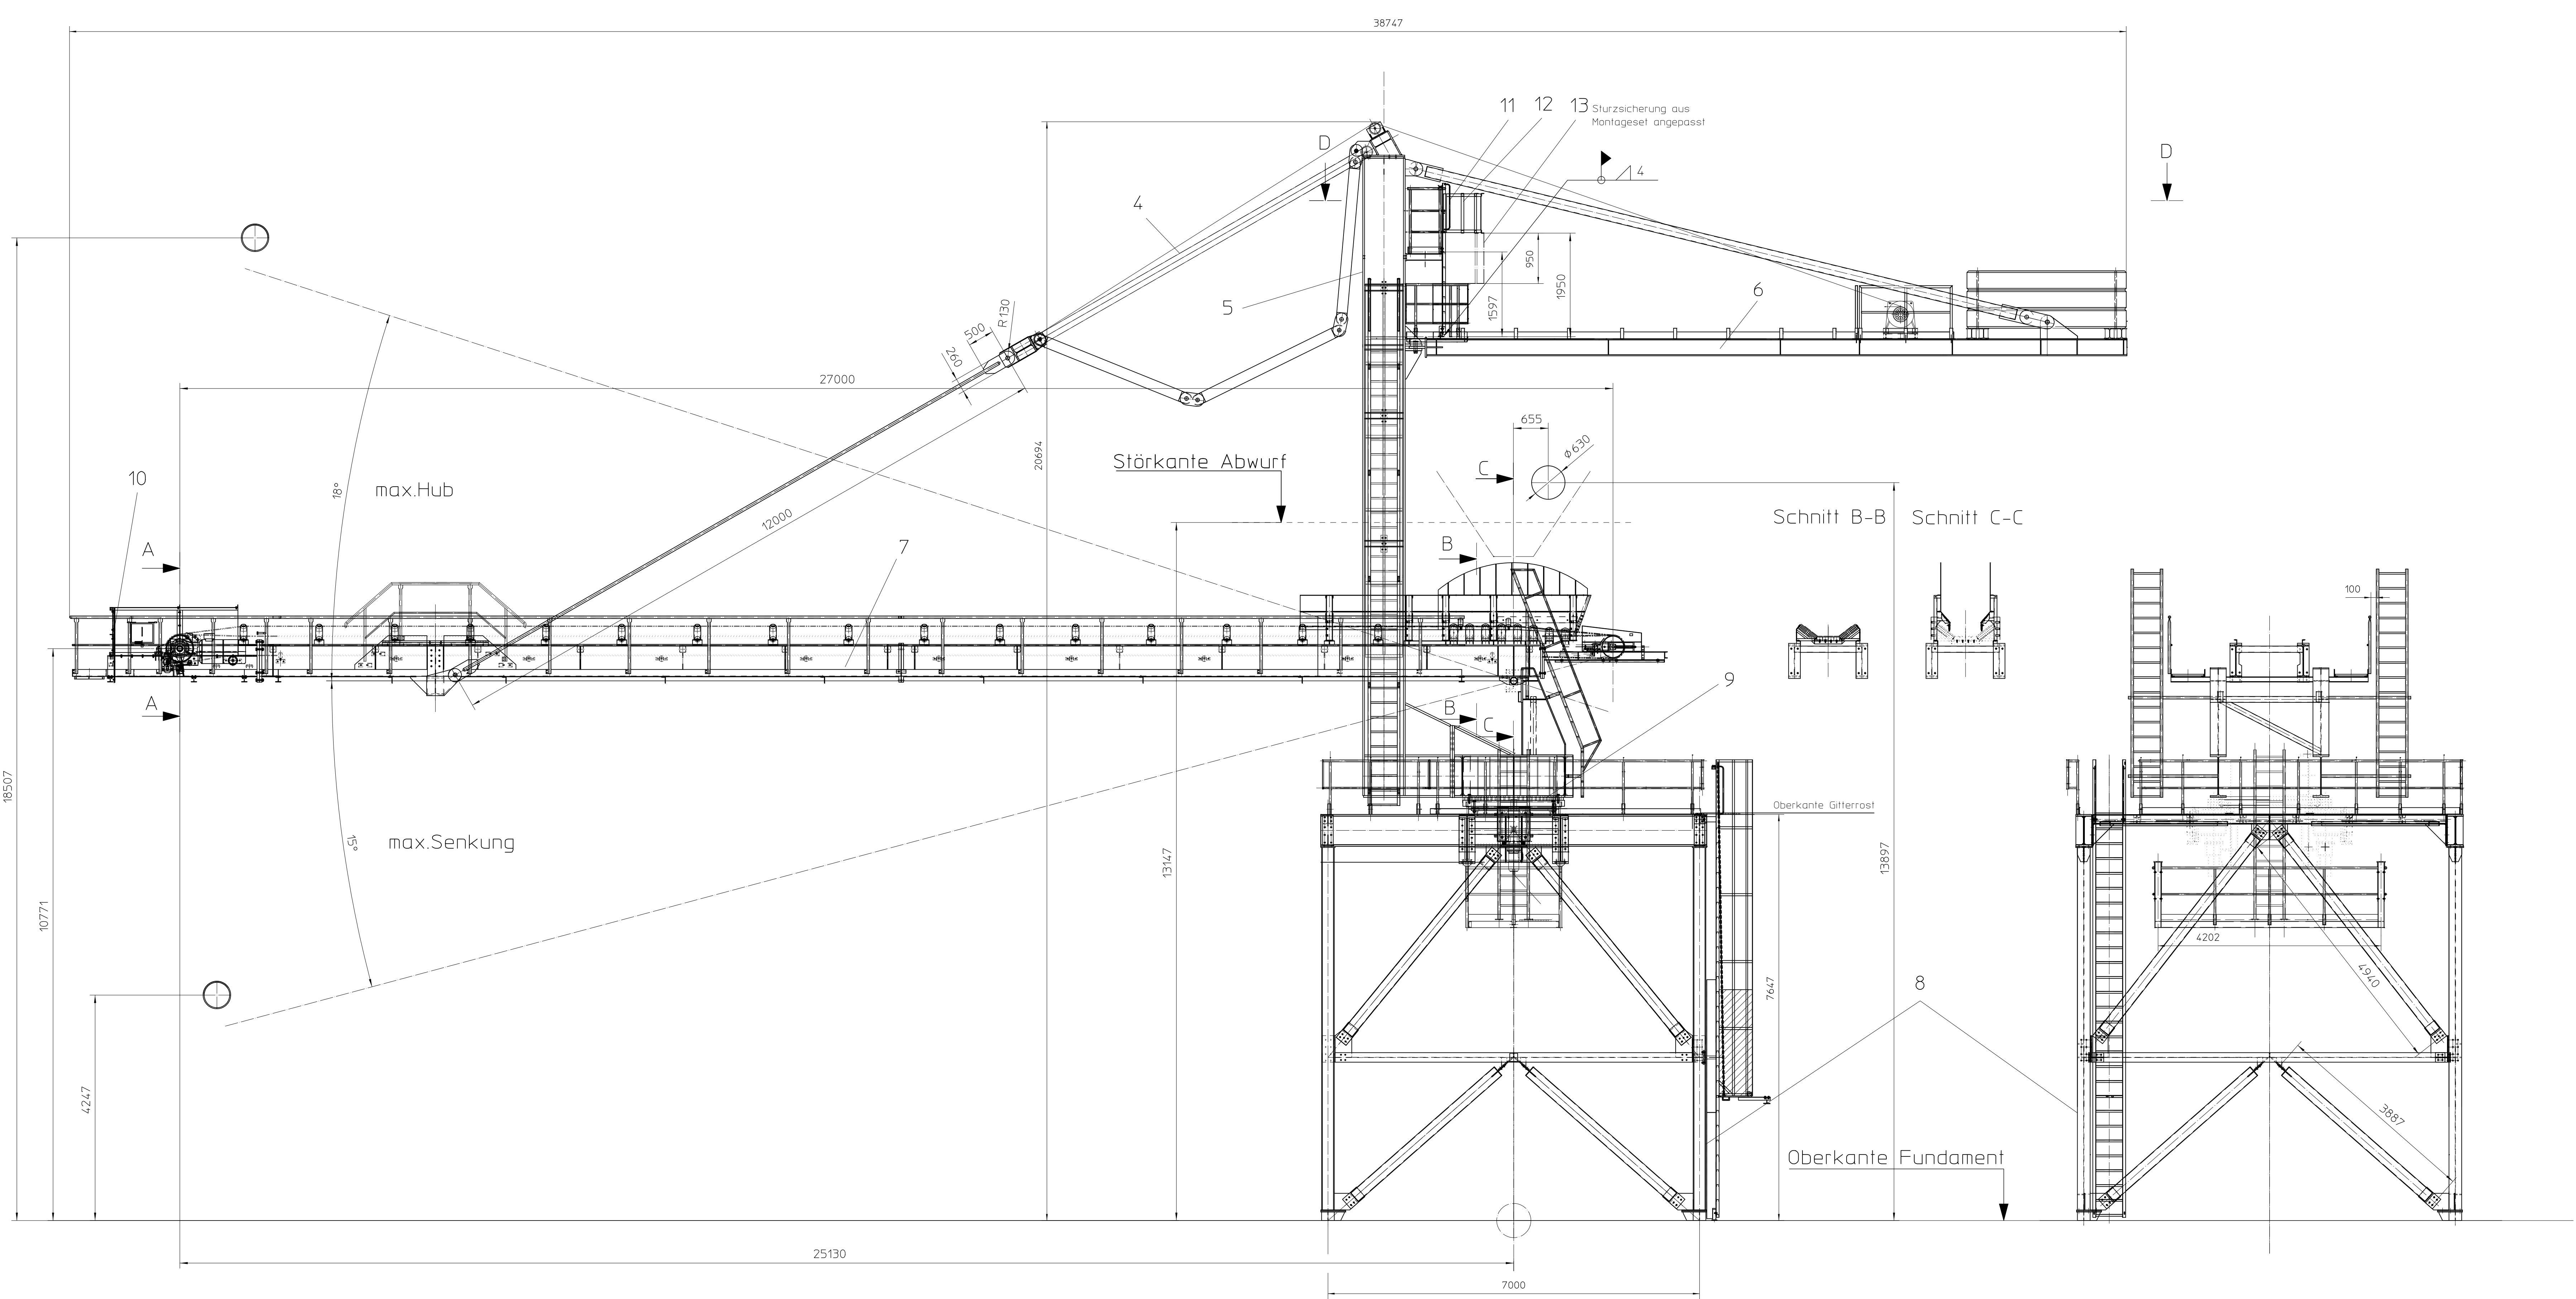

Baustellennah
 jobite welding seam
 soudure sur chantier

