




Windverbände im Obergurt

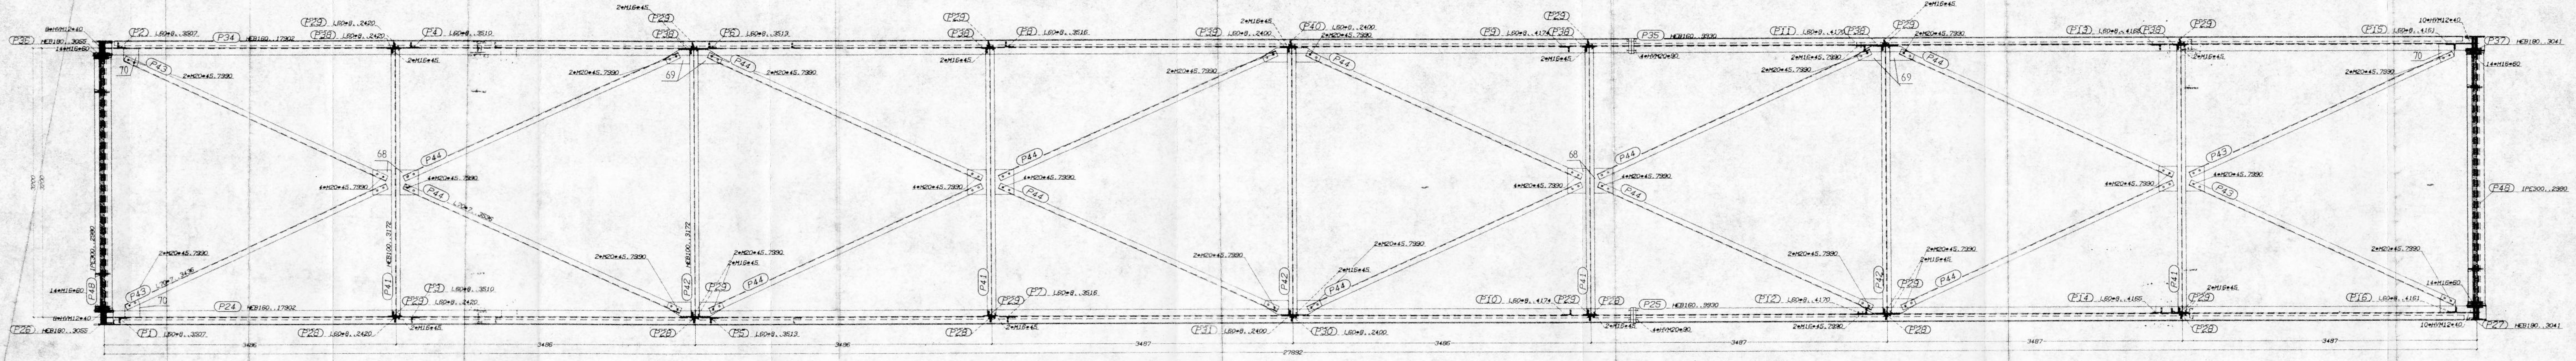

Brückenboden (rechtwinklig auf Untergurt)

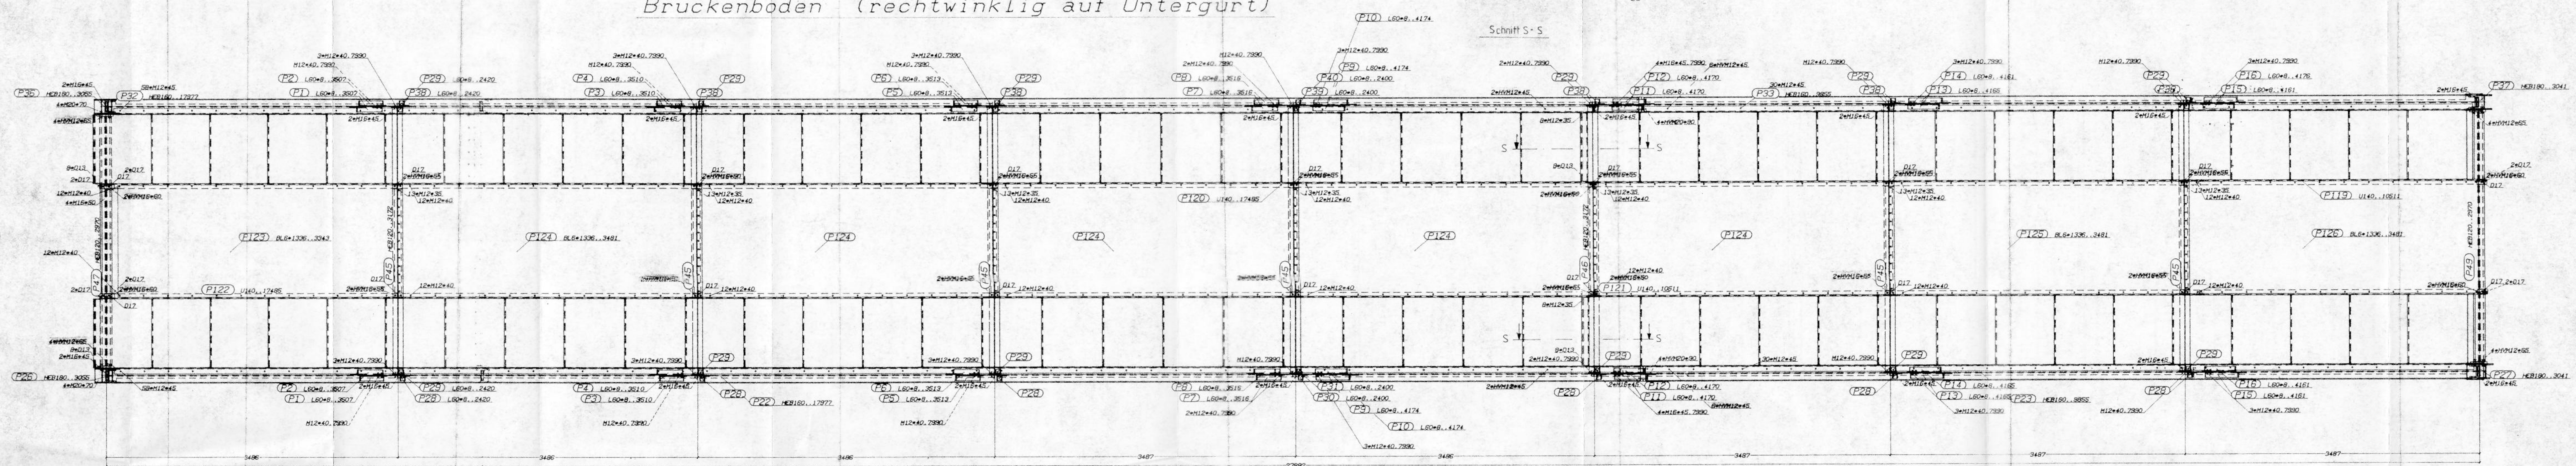

Perspektive
Bandbrücke II
III'-A/15-16

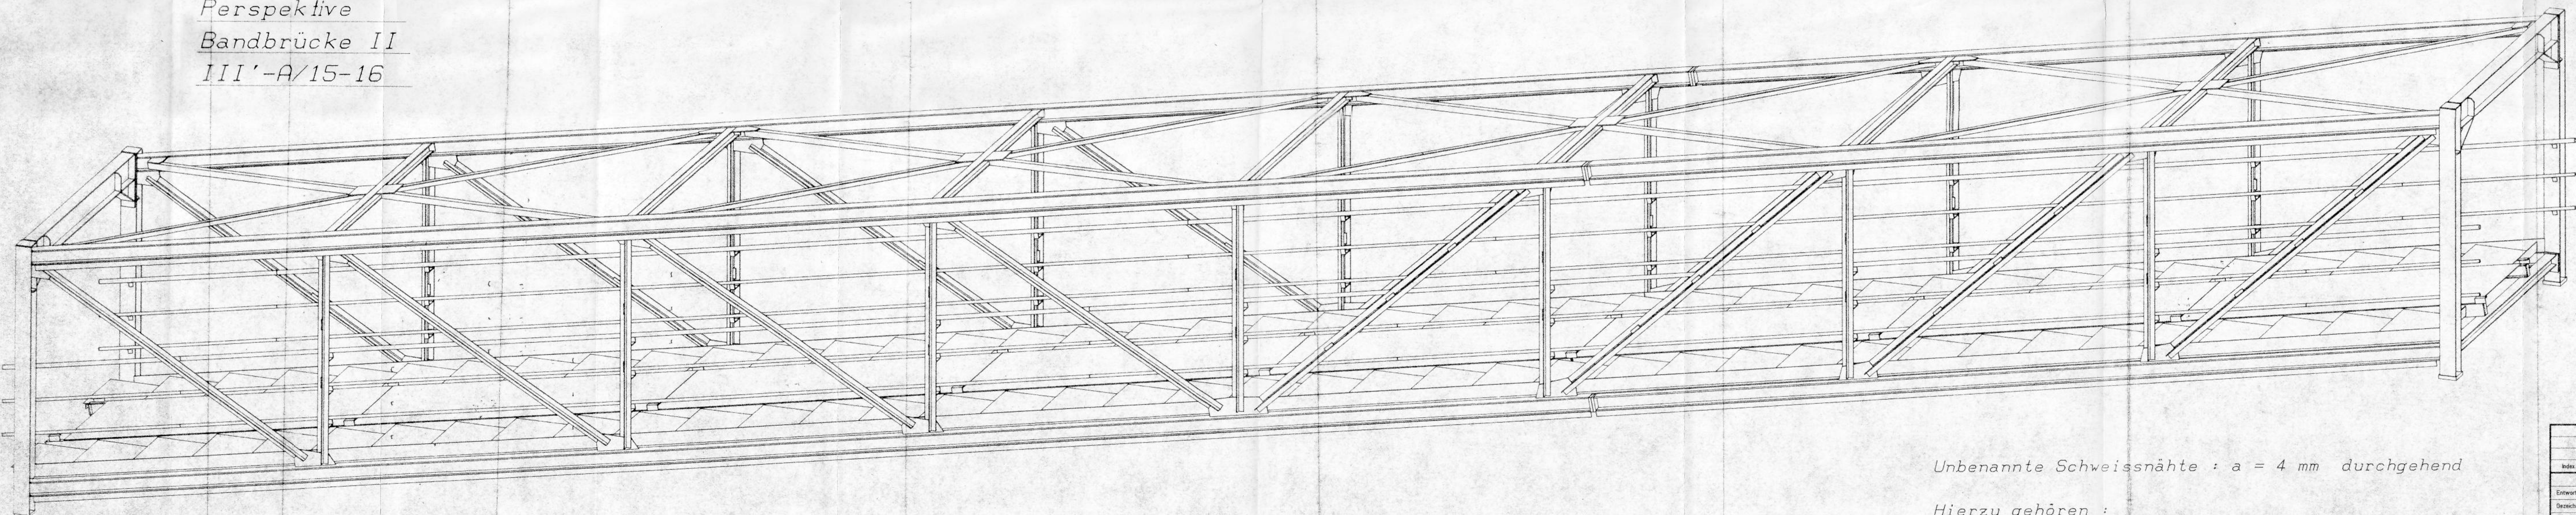

Unbenannte Schweissnähte : a = 4 mm durchgehend

Hierzu gehören :
Zg. 26 972 (Hauptträger, Brückenquerschnitte)
Zg. 26 973 (Perspektive, Brückenboden, Windverb.)
Zg. 26 974 - 976 (Einzelteile)

A. Aufbereitung

R 43
4.2.87

1a

Titel	Art der Änderung			Datum	Name
Entwerfer	45844				
Dessinateur	BAG-LIPPE				
Zeichnungs-Nr.	Zwischenstufe 5/6 Planform 2/28			Von	22.01.1914
Blatt-Nr.	Gurtbandbrücke III'-A/15-16			Blatt	26 973
Verfasser	Westerholt			Gezeichnet	

Westfälische Maschinenbau-Gesellschaft m. B. H.
D 4750 Unna