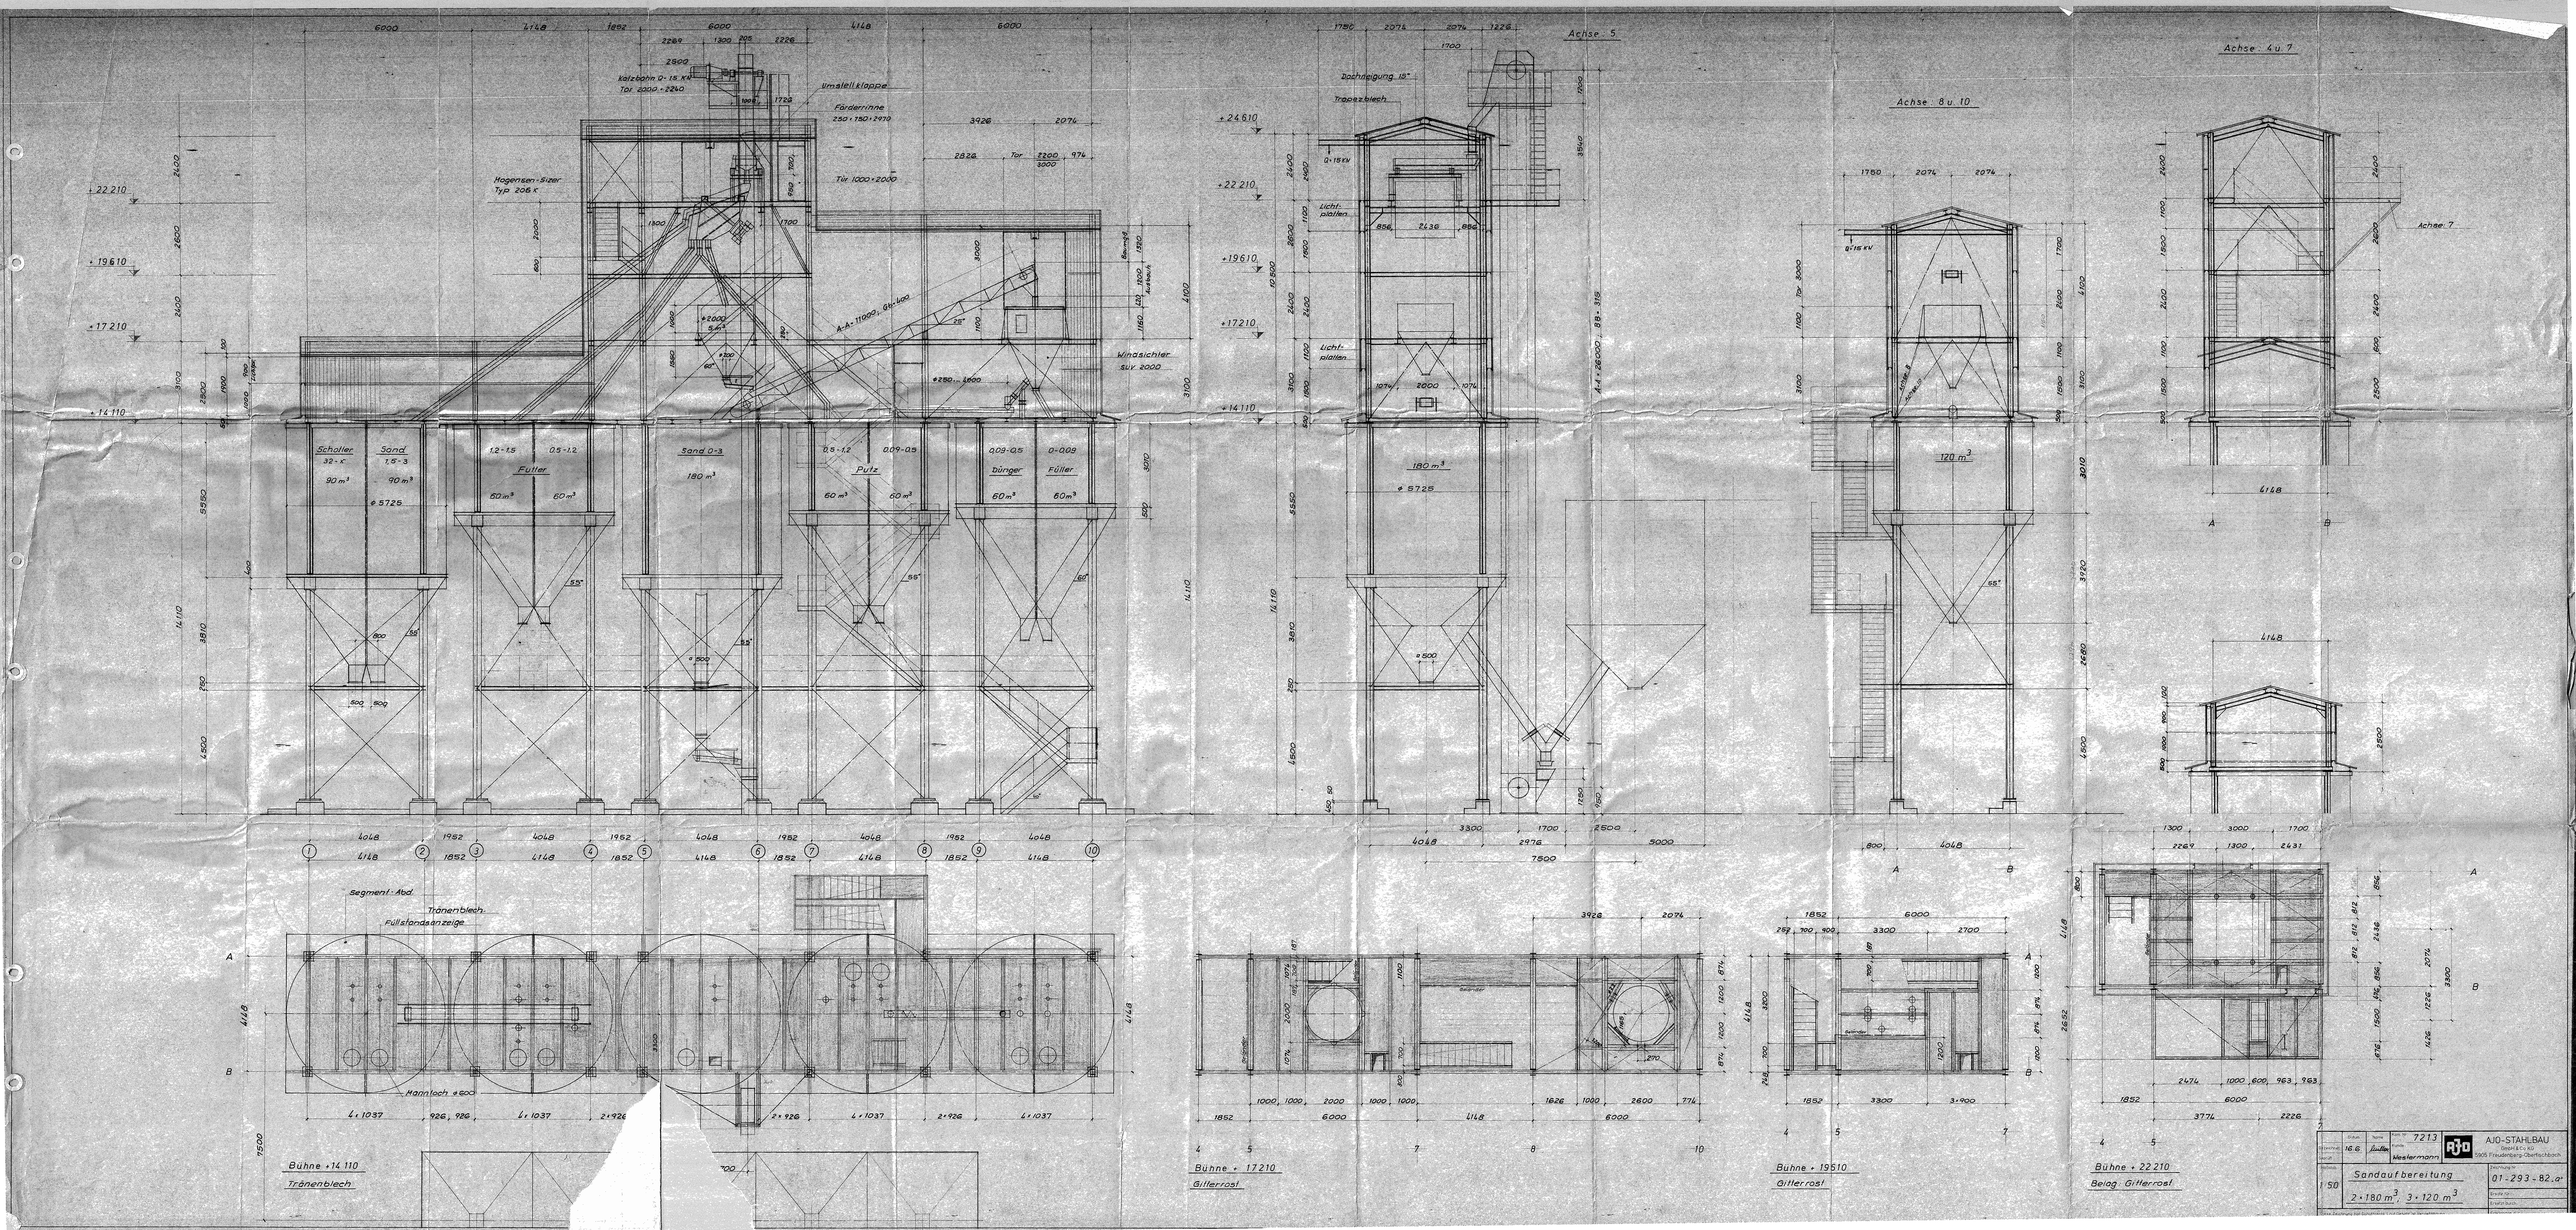
Achse 5
Achse 8 u. 10
Achse 4 u. 7
Achse 7
Hagensen-Sizer Typ 206 K
Umstellklappe
Förderrinne
Windsichter Suv 2000
Schotter
Sand
Futter
Sand 0-3
Putz
Dünger
Füller
Segment Abd.
Tränenblech
Füllstandsanzeige
Mannloch ø 600
Bühne + 14.110
Tränenblech
Bühne + 17.210
Gitterrost
Bühne + 19.510
Gitterrost
Bühne + 22.210
Belag. Gitterrost
AJO-STAHLBAU
Sandaufbereitung
2 × 180 m³, 3 × 120 m³
01-293-82.a