
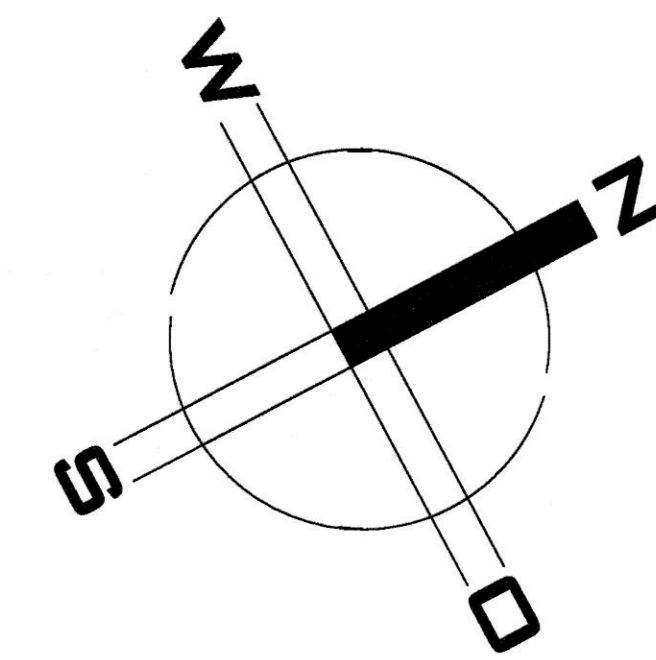
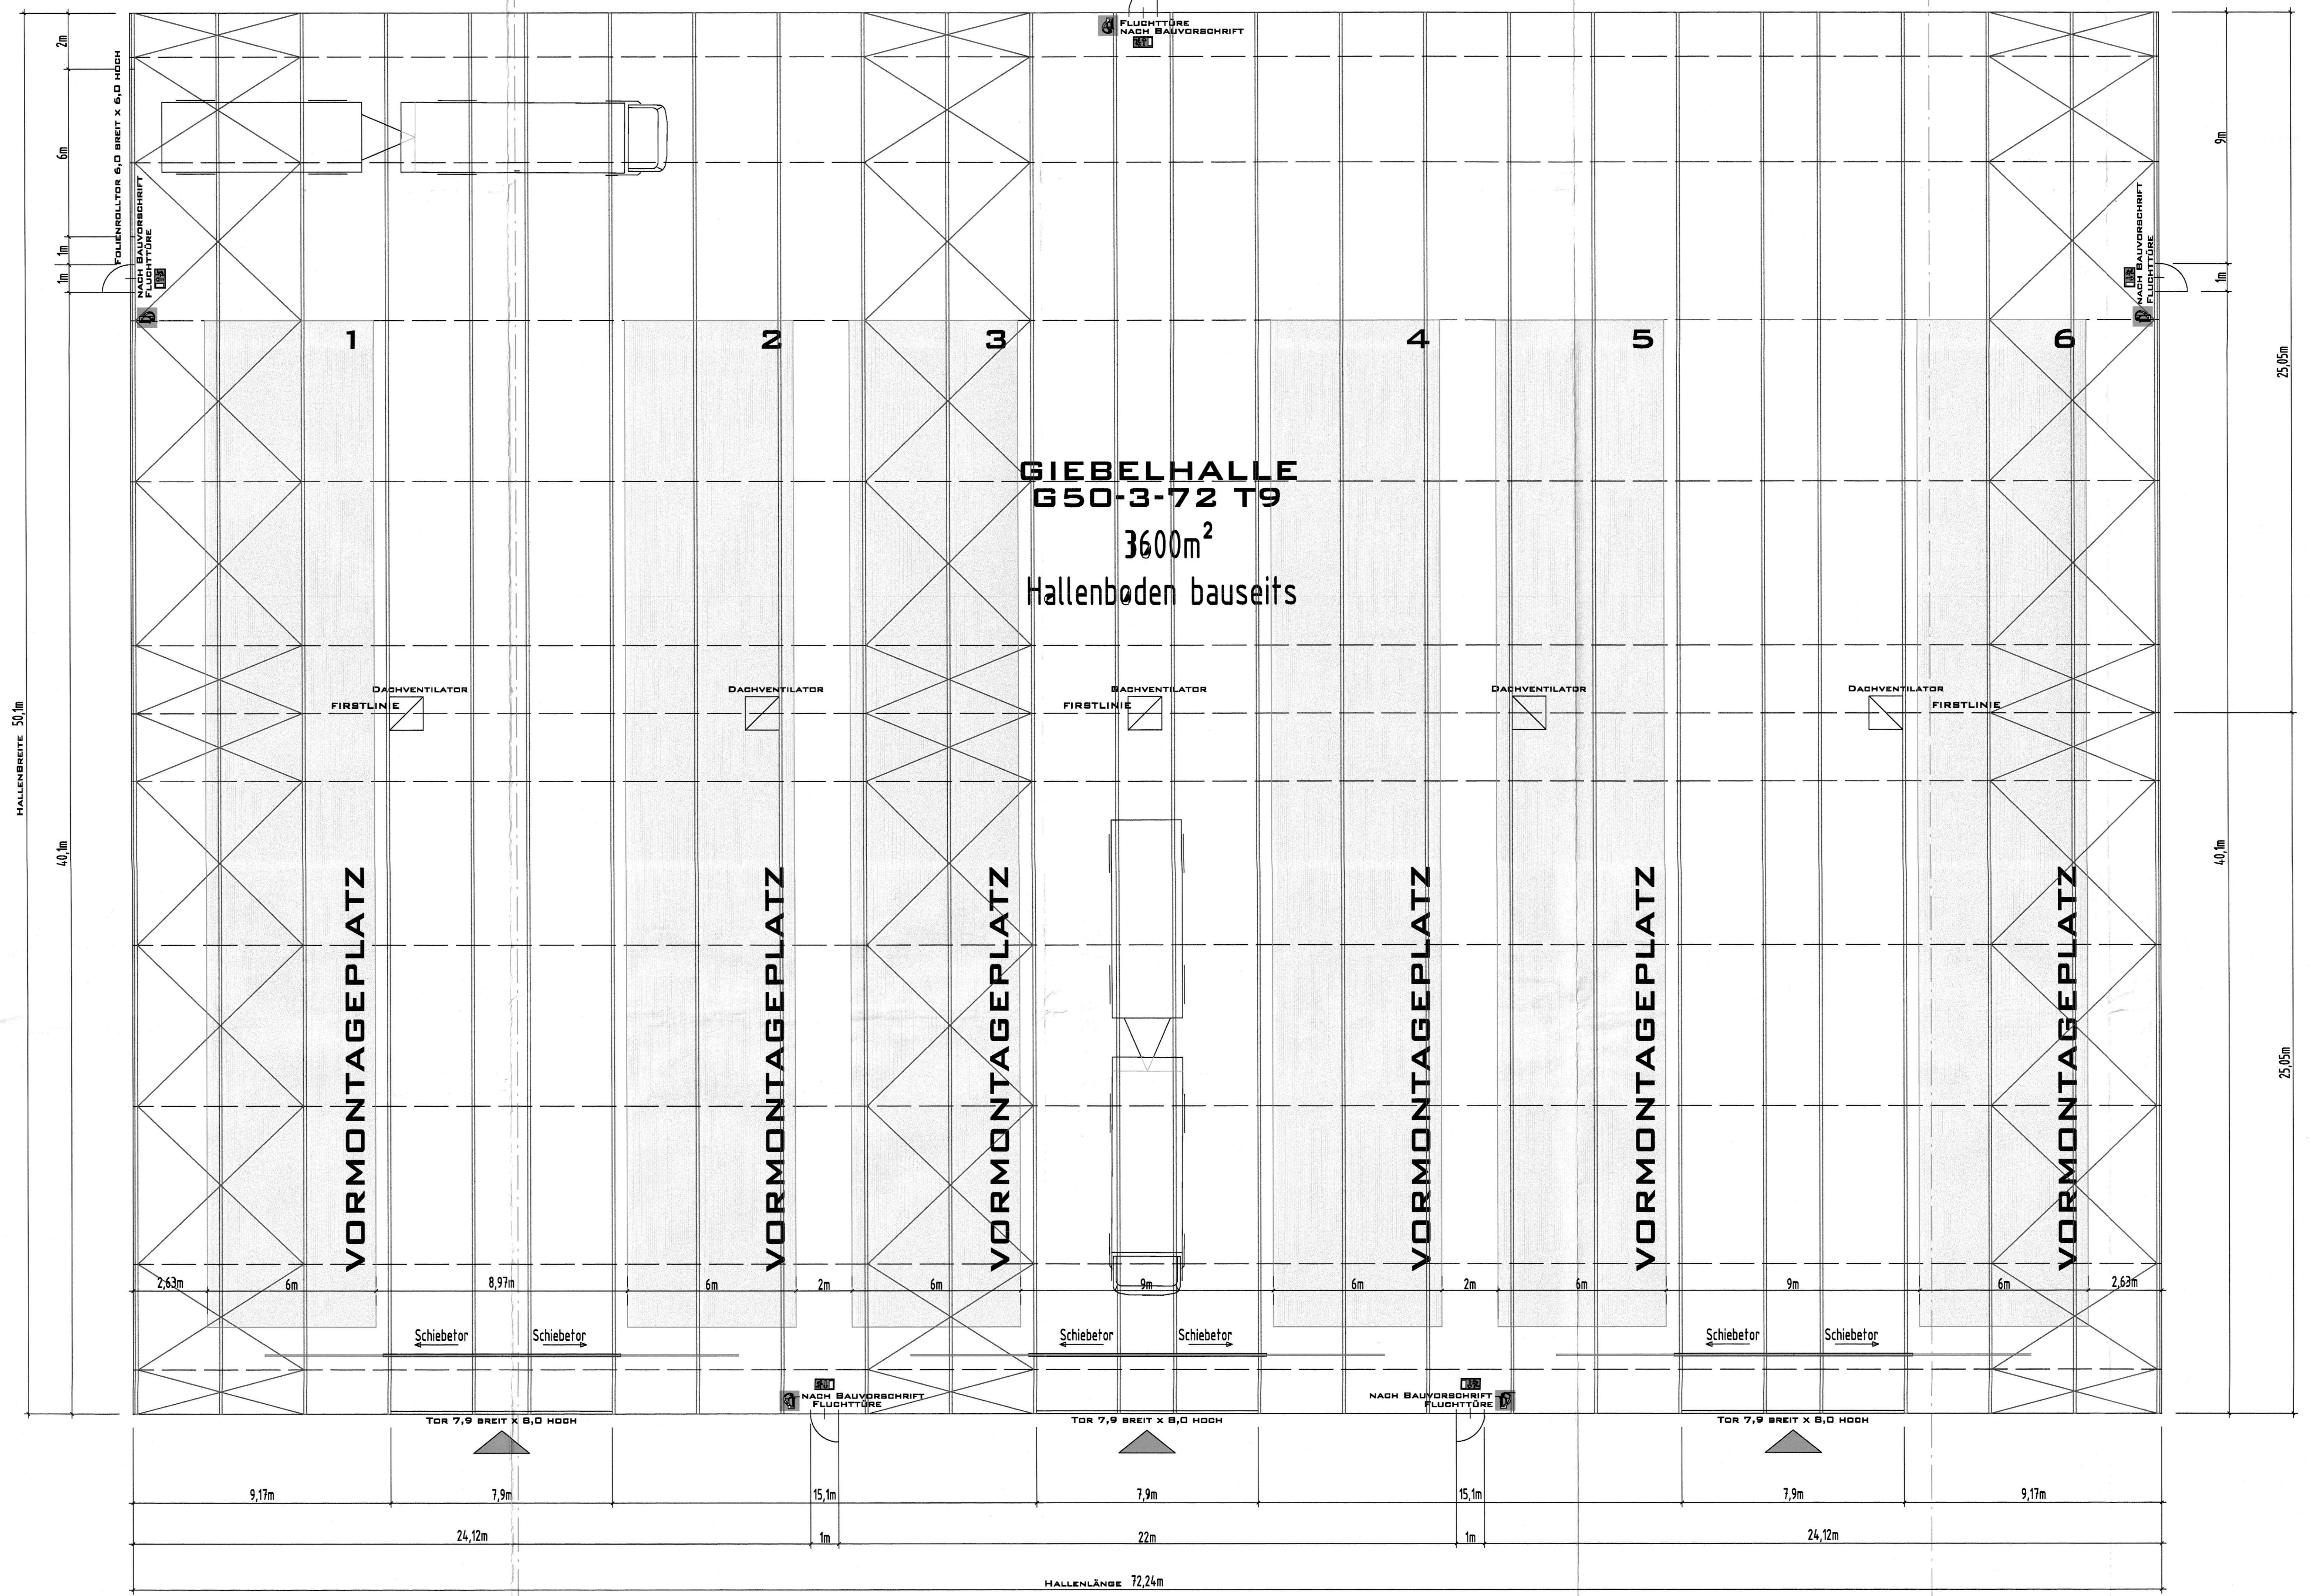
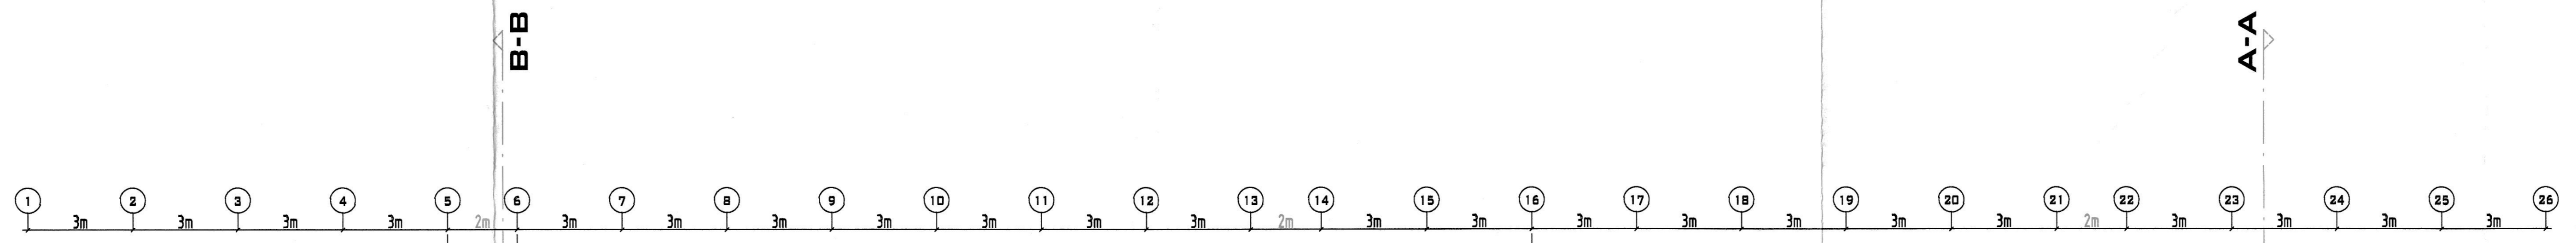


SCHNITT B-B

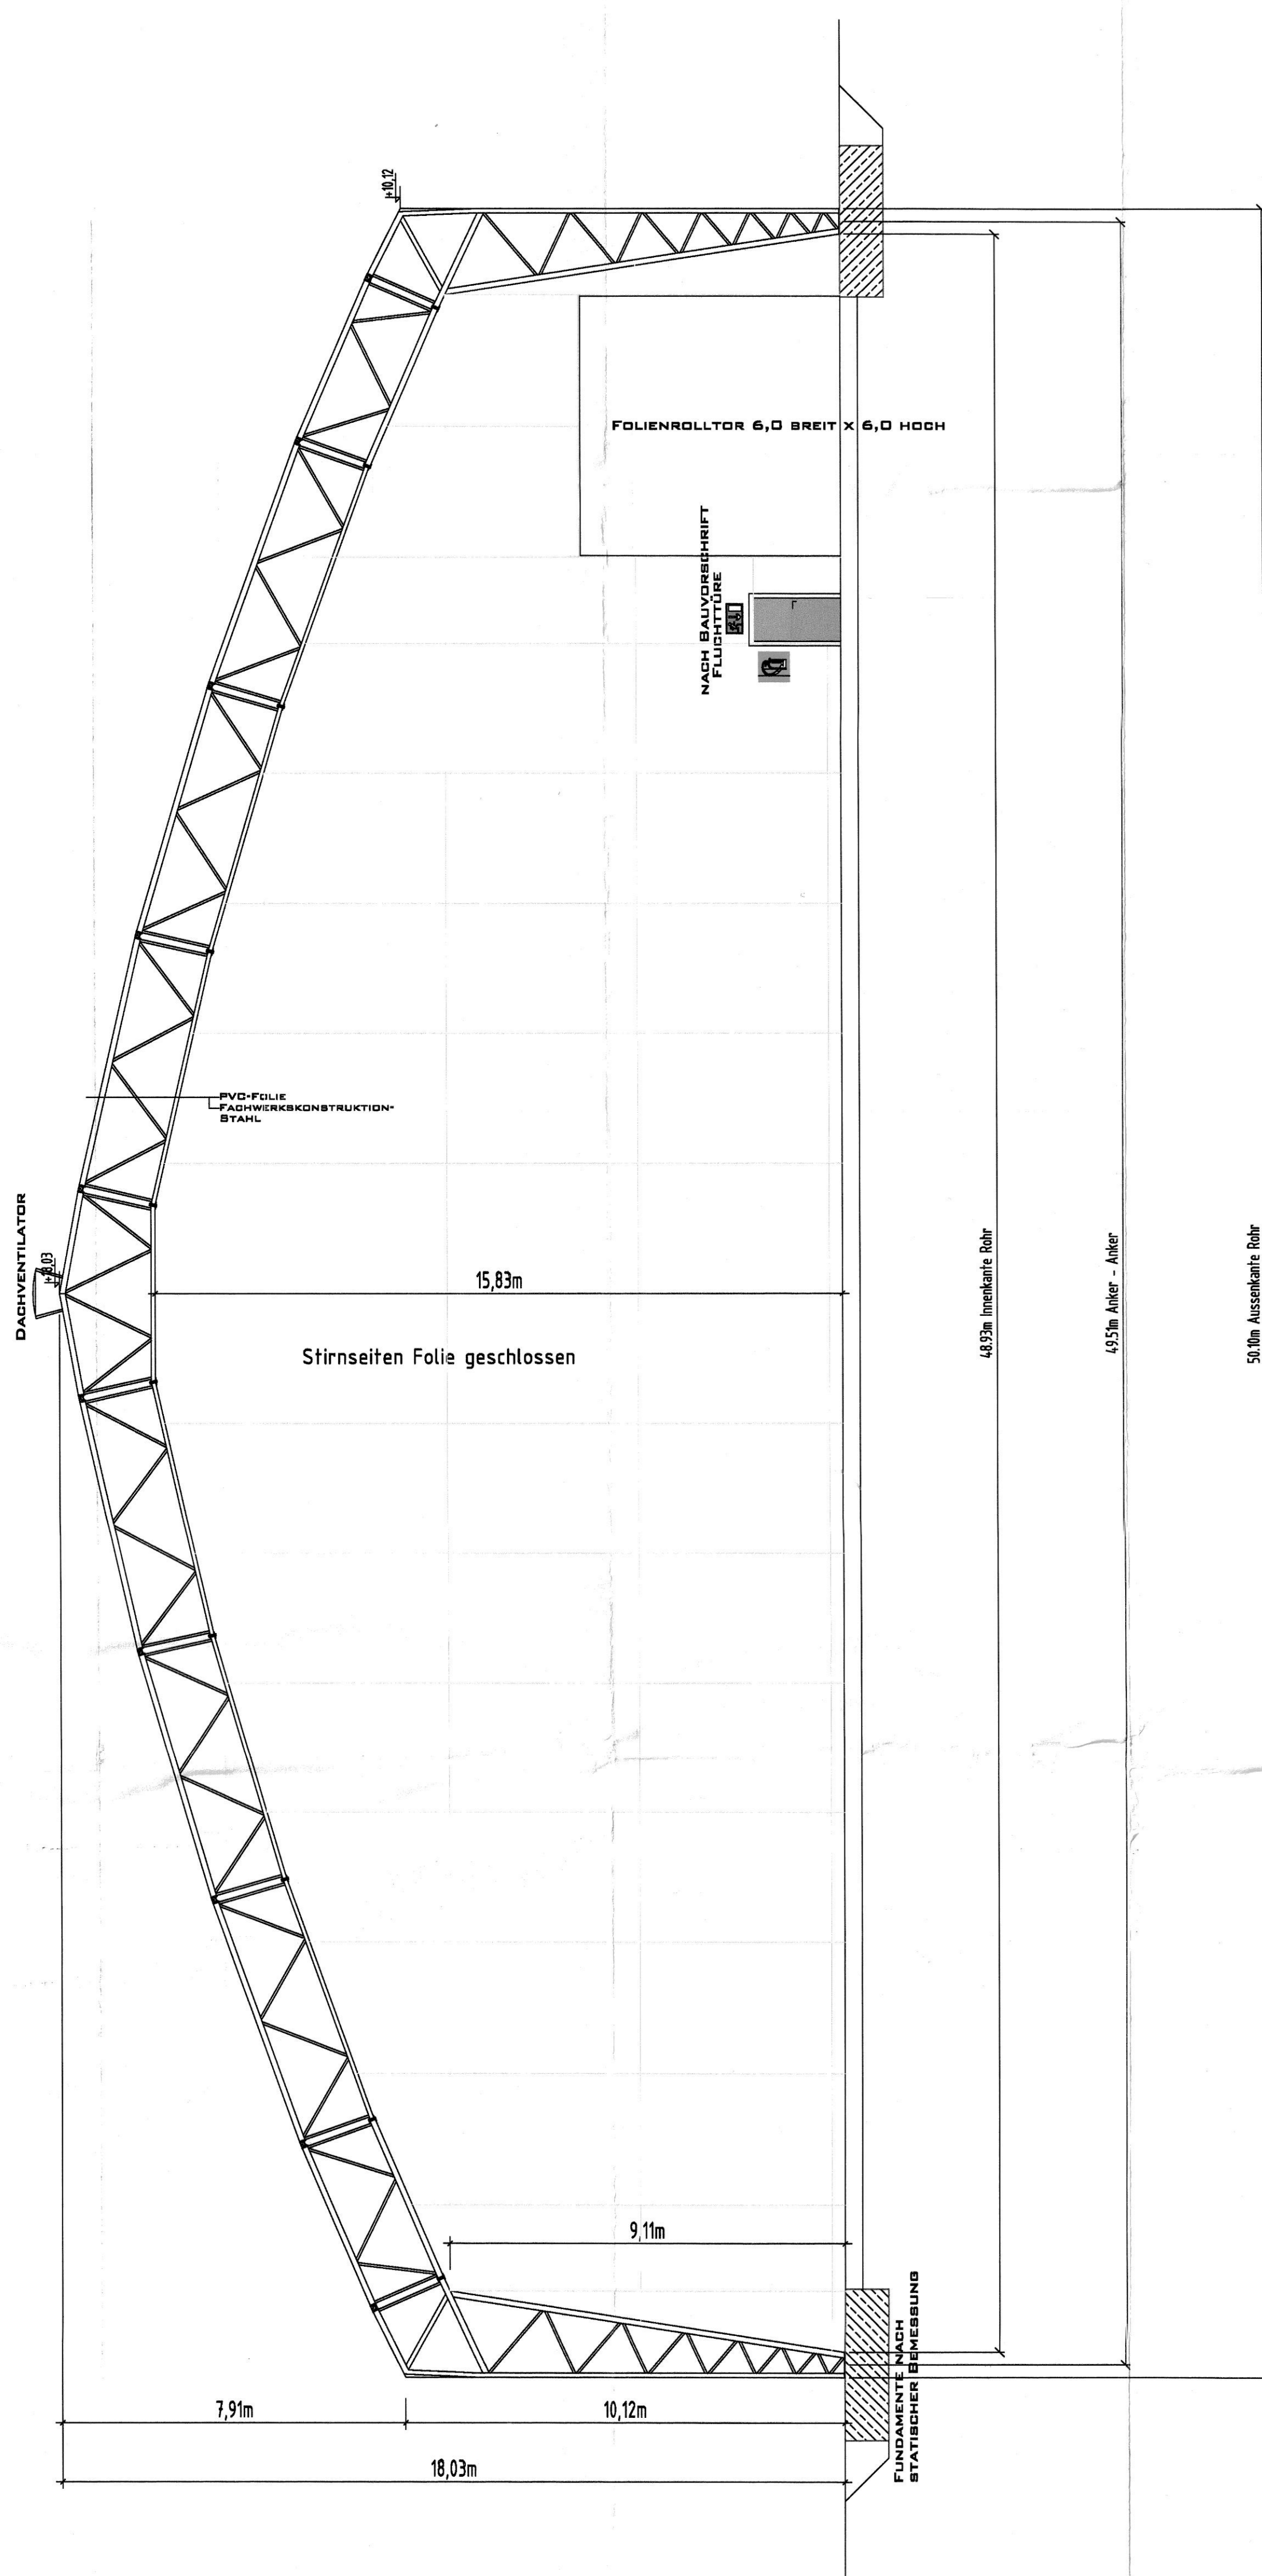

GRUNDRISS

**GRUNDRISS
M 1-100
SCHNITT B-B
M 1-100**

MODULAR
A-4884 Weilbach
Voithofen 35
Tel. +43 7757 6105
Fax +43 7757 6105 90
office@modular.at
www.modular.at

Der Inhalt dieser Zeichnung ist geistiges Eigentum des Planverfassers.
Übertragte Bestellungen und Weitergabe an Dritte macht nachdrücklichst.
Alle Rechte vorbehalten.

LEGENDE

	STAHLBETON		BESTAND
	GESCH. BODEN		NEUBAU
	NATURBODEN		ABRISS

Str.:	Datum:	Gr.	Änderung:
.	.	.	.

1	
NEUBAU EINER MOBILLEN HALLE Standort in Lubmin	
PROJ. NR.	02.09.2009
DATUM	03.09.2009
PLANART	Genehmigungsplanung
PROJEKTANT	Halle G50-3-72-T9 11-09-040.1 AG 400 03 Grundriss und Schnitt B-B
AUSFÜHRER	WEBERWIND GMBH OFFSHORE CONSTRUCTION GEWERKSCHAFTSSTRASSE AM LUNDEICH 15B 27572 BREMERHAVEN
BEREITESTELLENDER LEISTENDE	WEBERWIND GMBH OFFSHORE CONSTRUCTION GEWERKSCHAFTSSTRASSE AM LUNDEICH 15B 27572 BREMERHAVEN
Bauvorlageberechtigung	Inrosa Leckner AG Rosa-Luxemburg-Strasse 10 19005 Rostock Tel.: 03814667-998 Fax: 03814667-955
PLANVERFASSER	MODULAR HALLENSYSTEME GMBH VOITHOFEN 35 A-4884 WEILBACH
BEZEICHNUNG	5186