

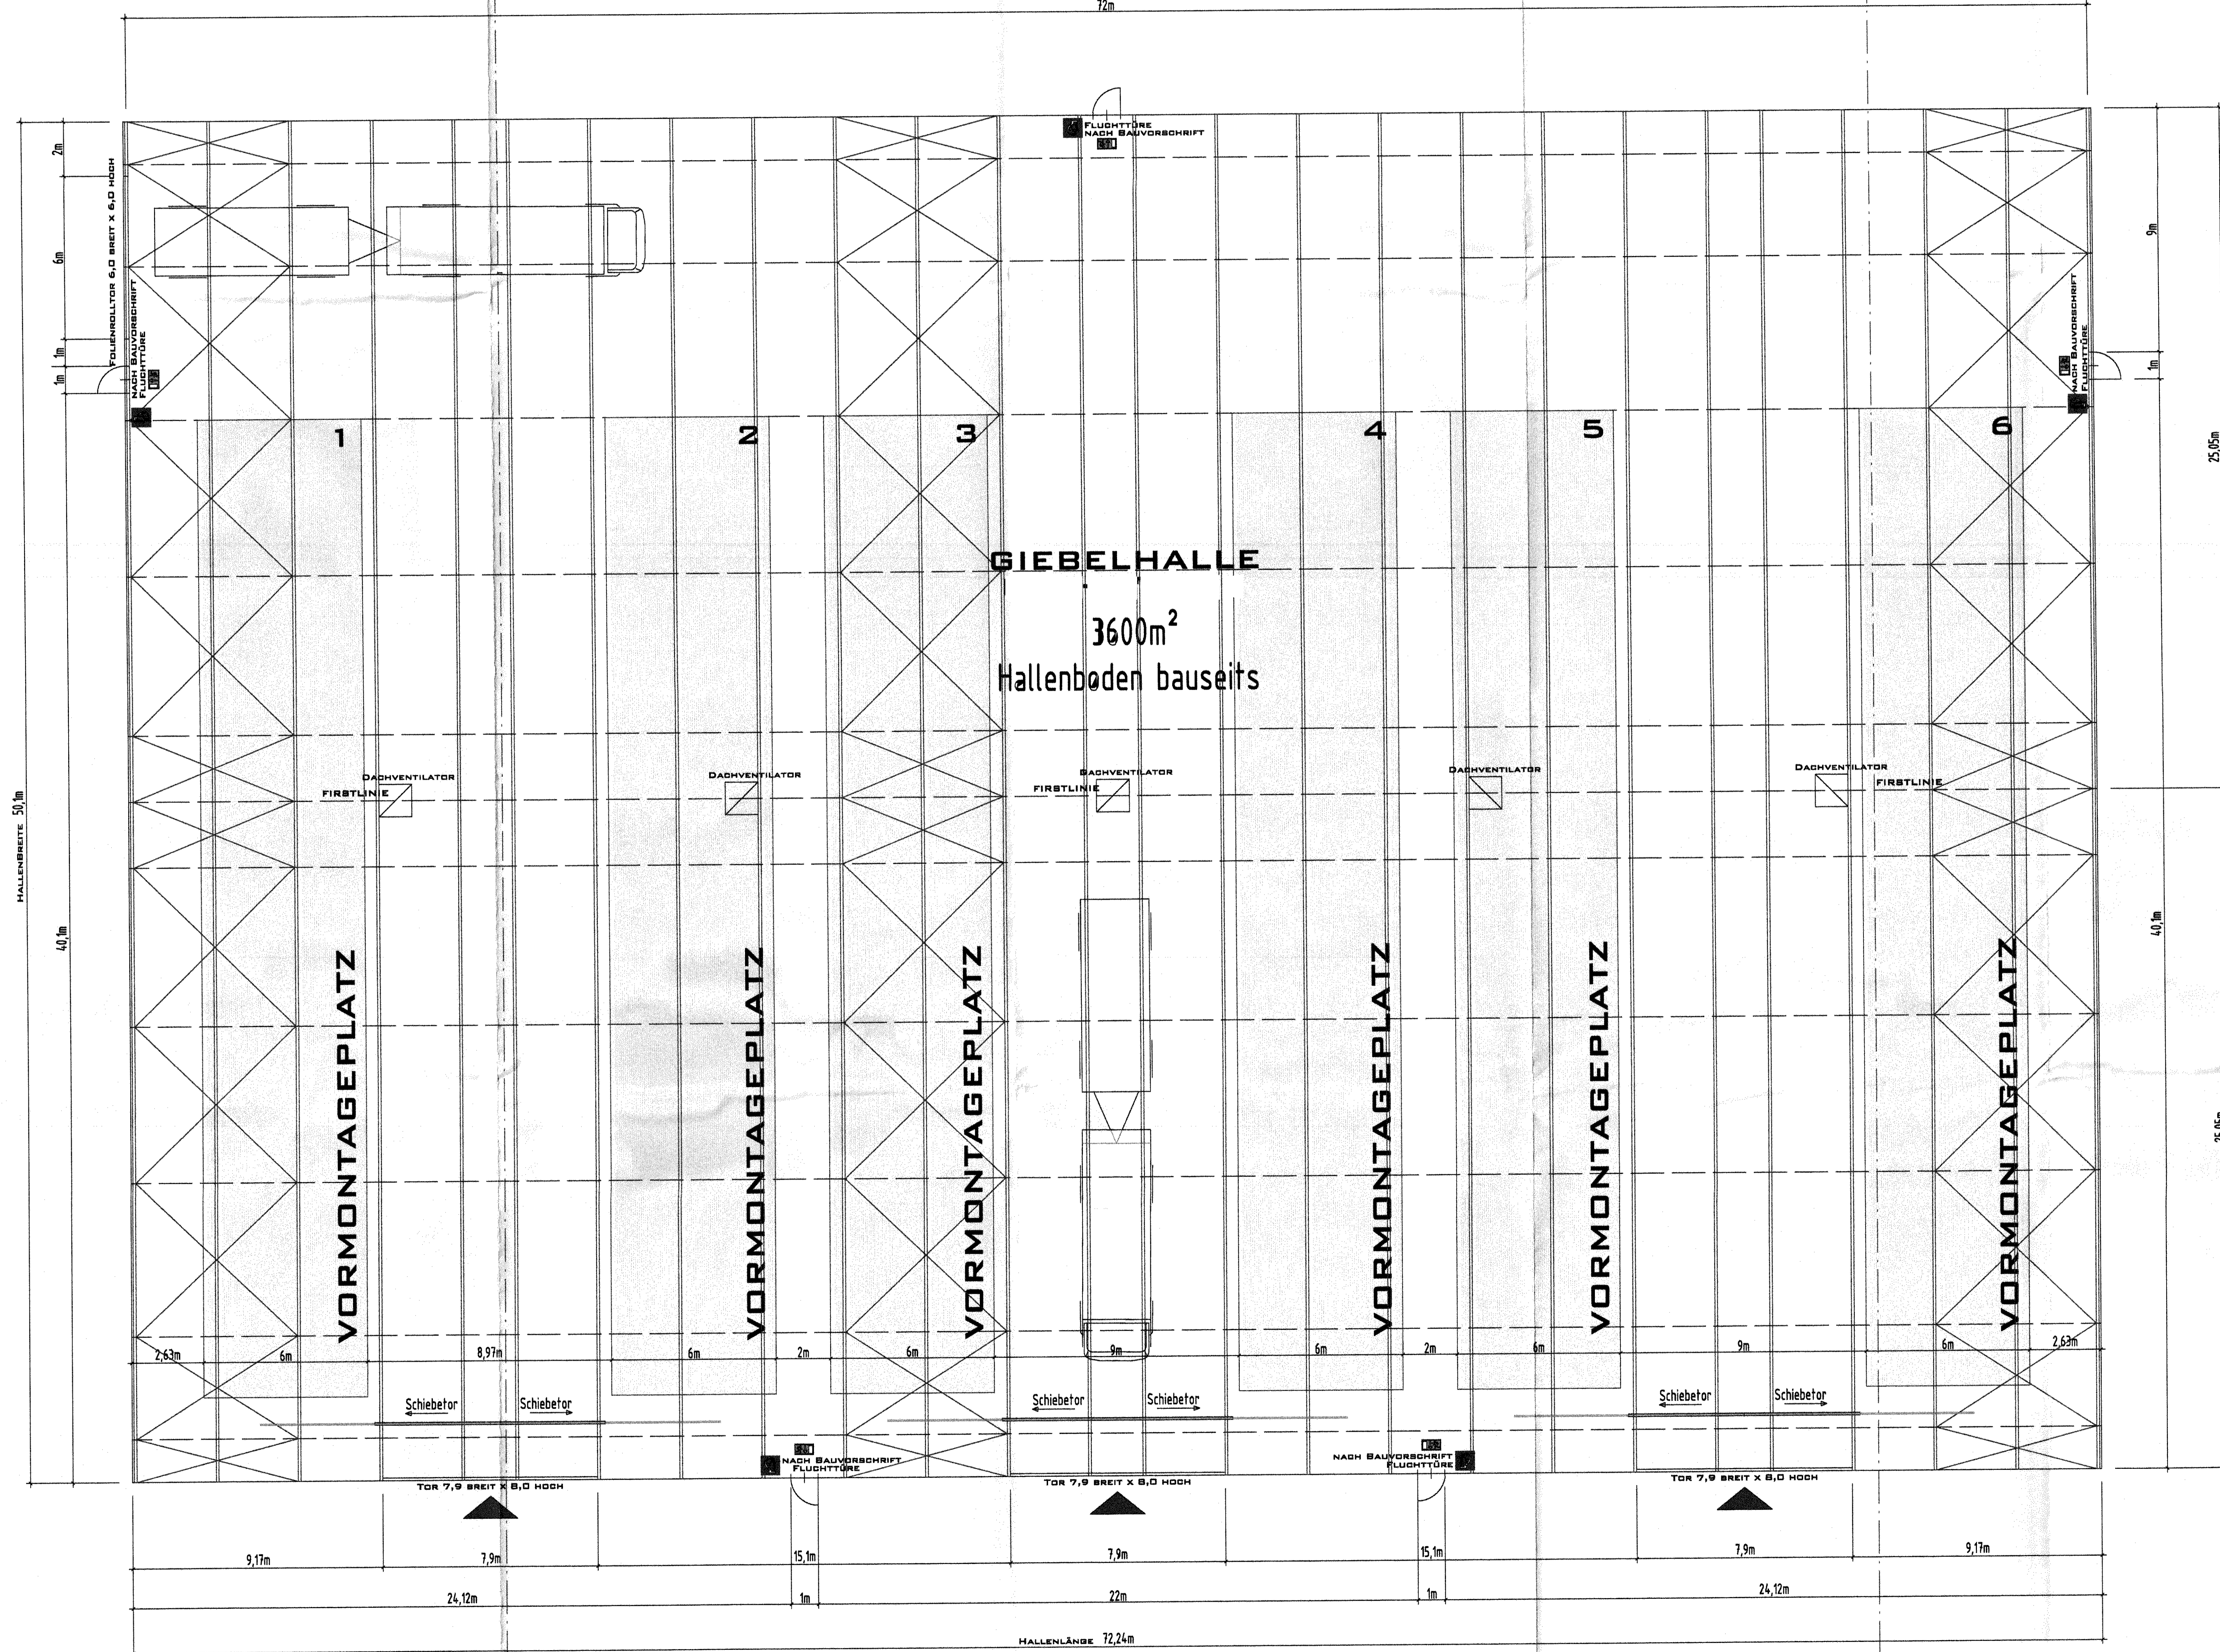
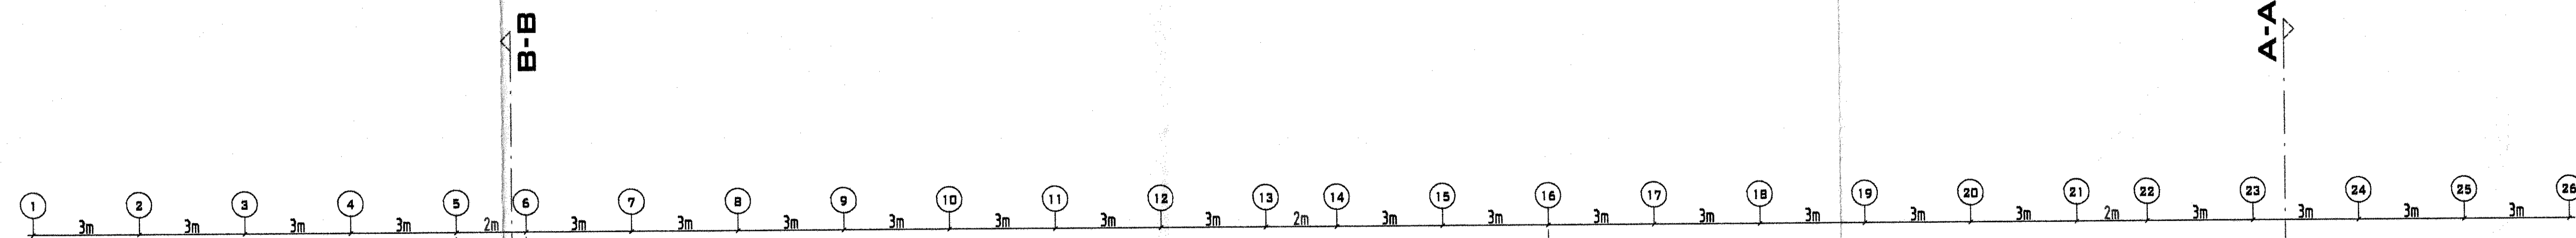


SCHNITT B-B

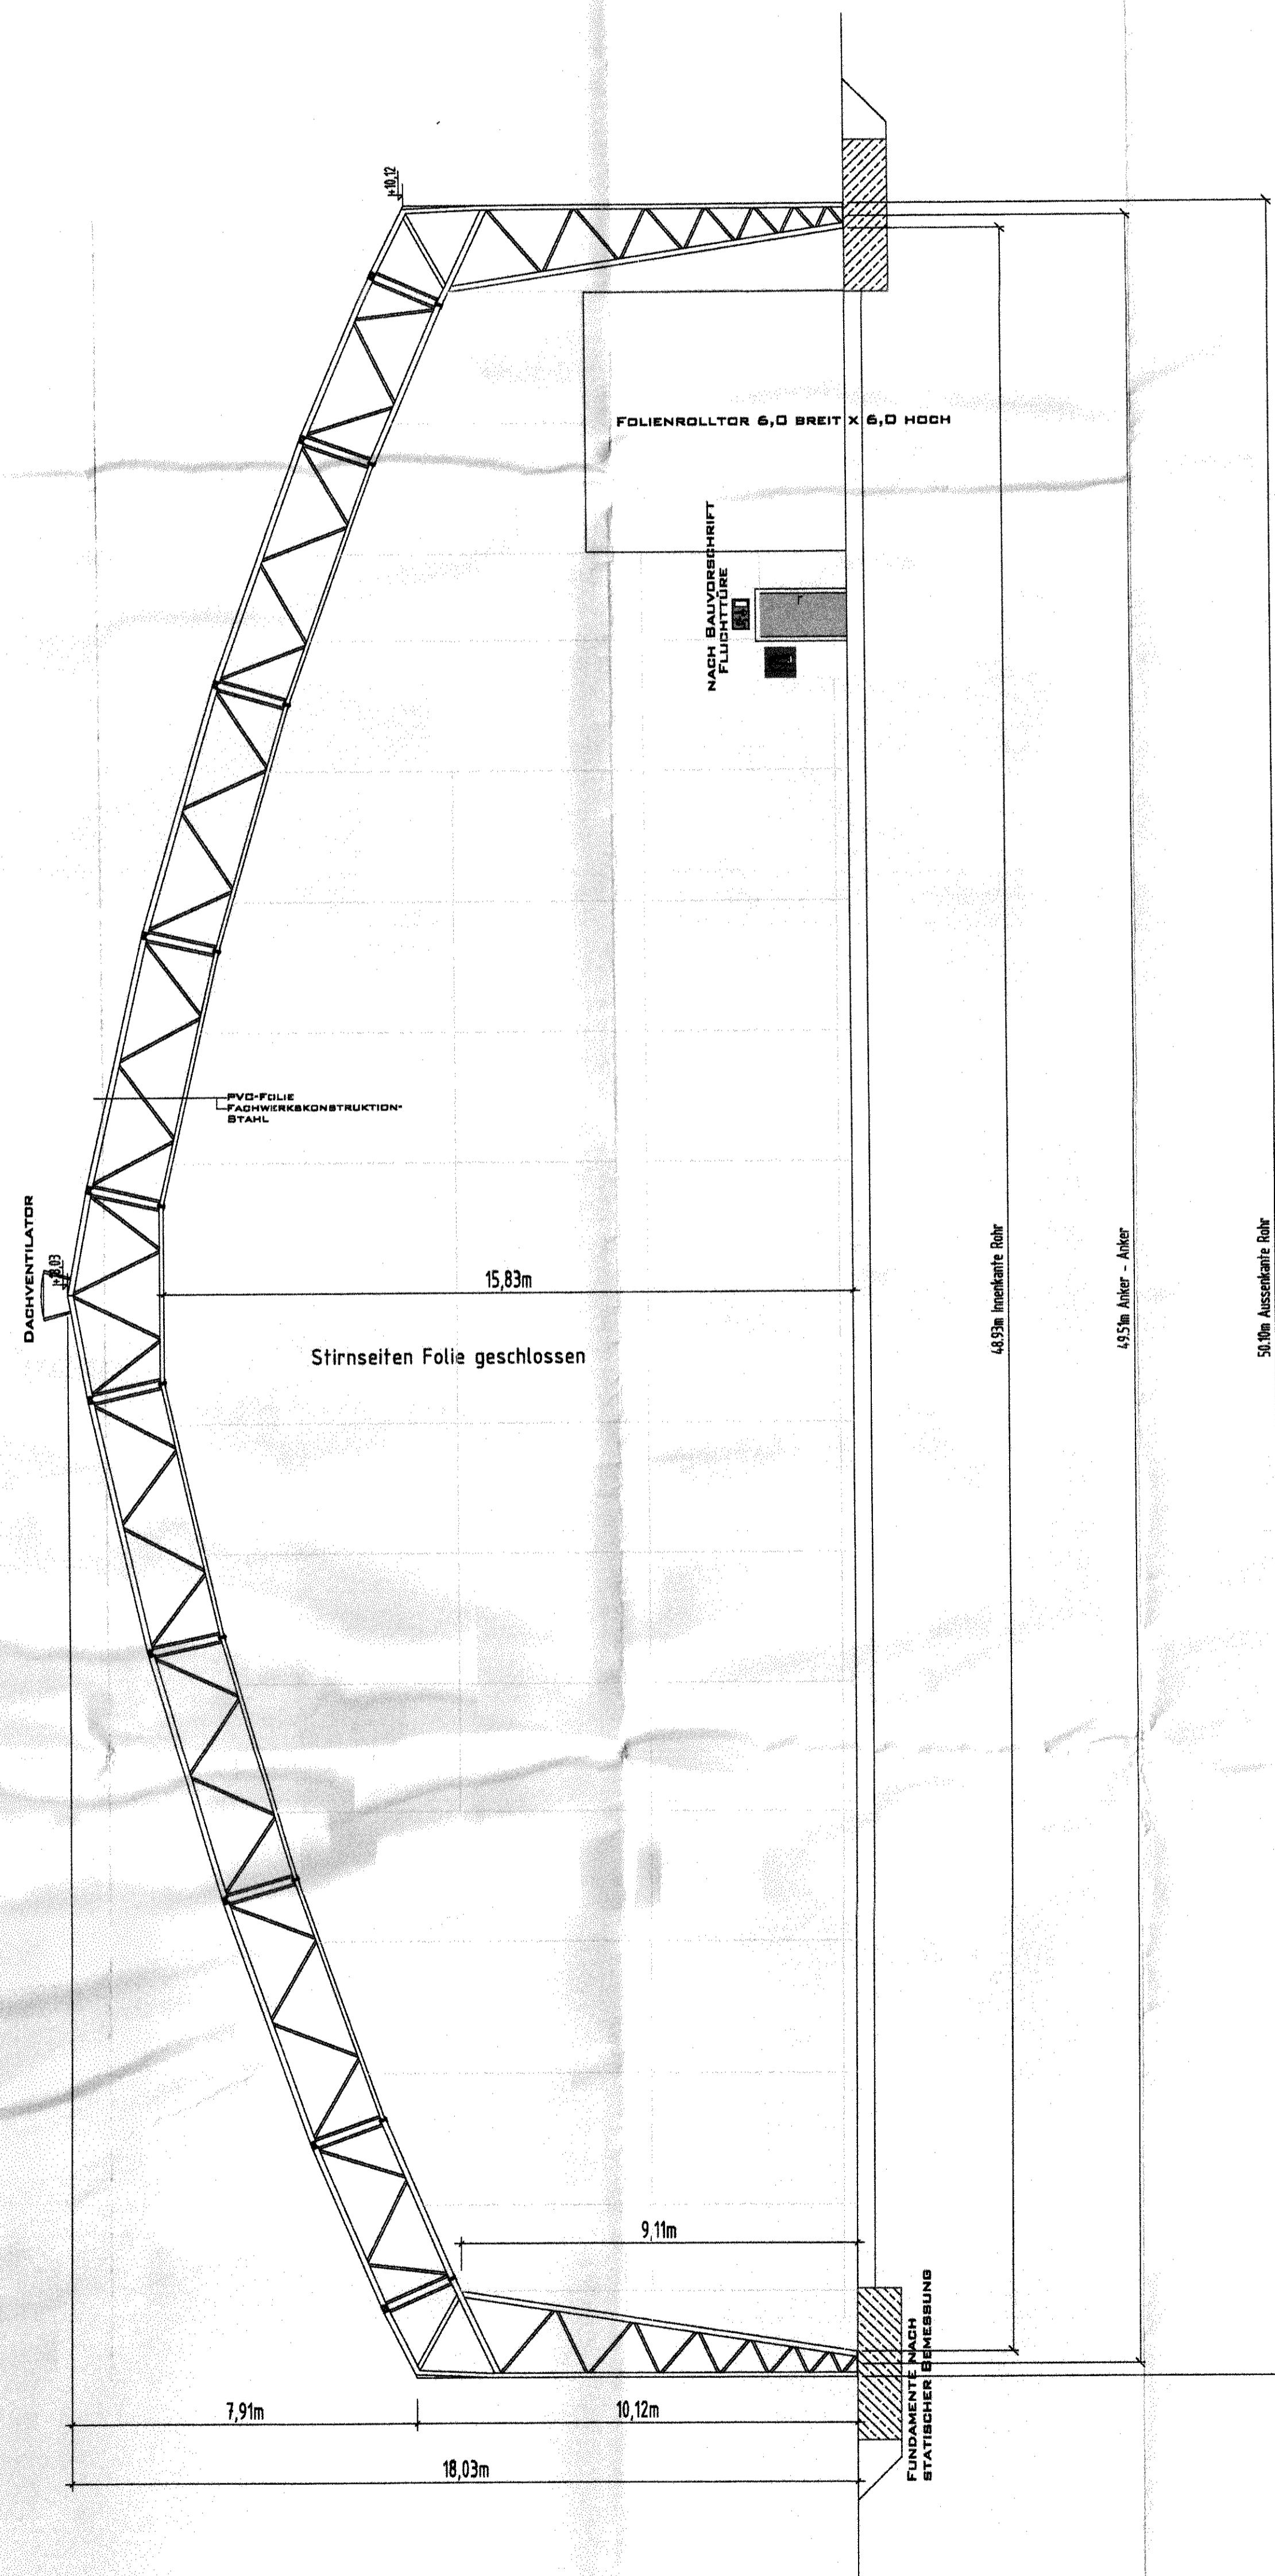

GRUNDRISS

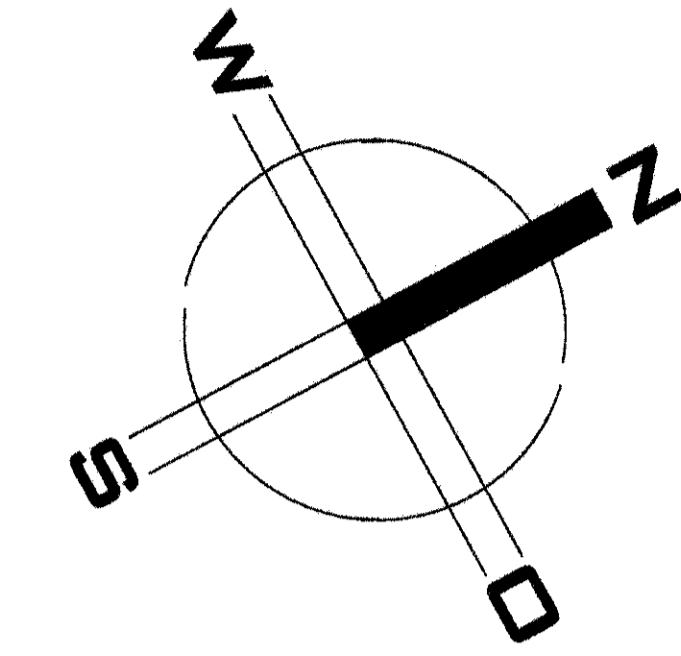

**GRUNDRISS
M 1-100
SCHNITT B-B
M 1-100**

LEGENDE

	STAHLBETON		BESTAND
	GESCH. BODEN		NEUBAU
	NATURBODEN		ABRISS

Nr.:	Datum:	GS	Änderung:
.	.	.	.

1	
PROJ. NR.	Zustimmung
DATUM	
BRAND.	
PLANART	Genehmigungsplanung
PLANINHALT	Halle
BATTER	Grundriss und Schnitt B-B
GRUNDVERLEGER	
Blauvorlageberechtigung	
PLANSTAB:	
BLAUFARB:	5186