



SYSTEMLINIE STATIK

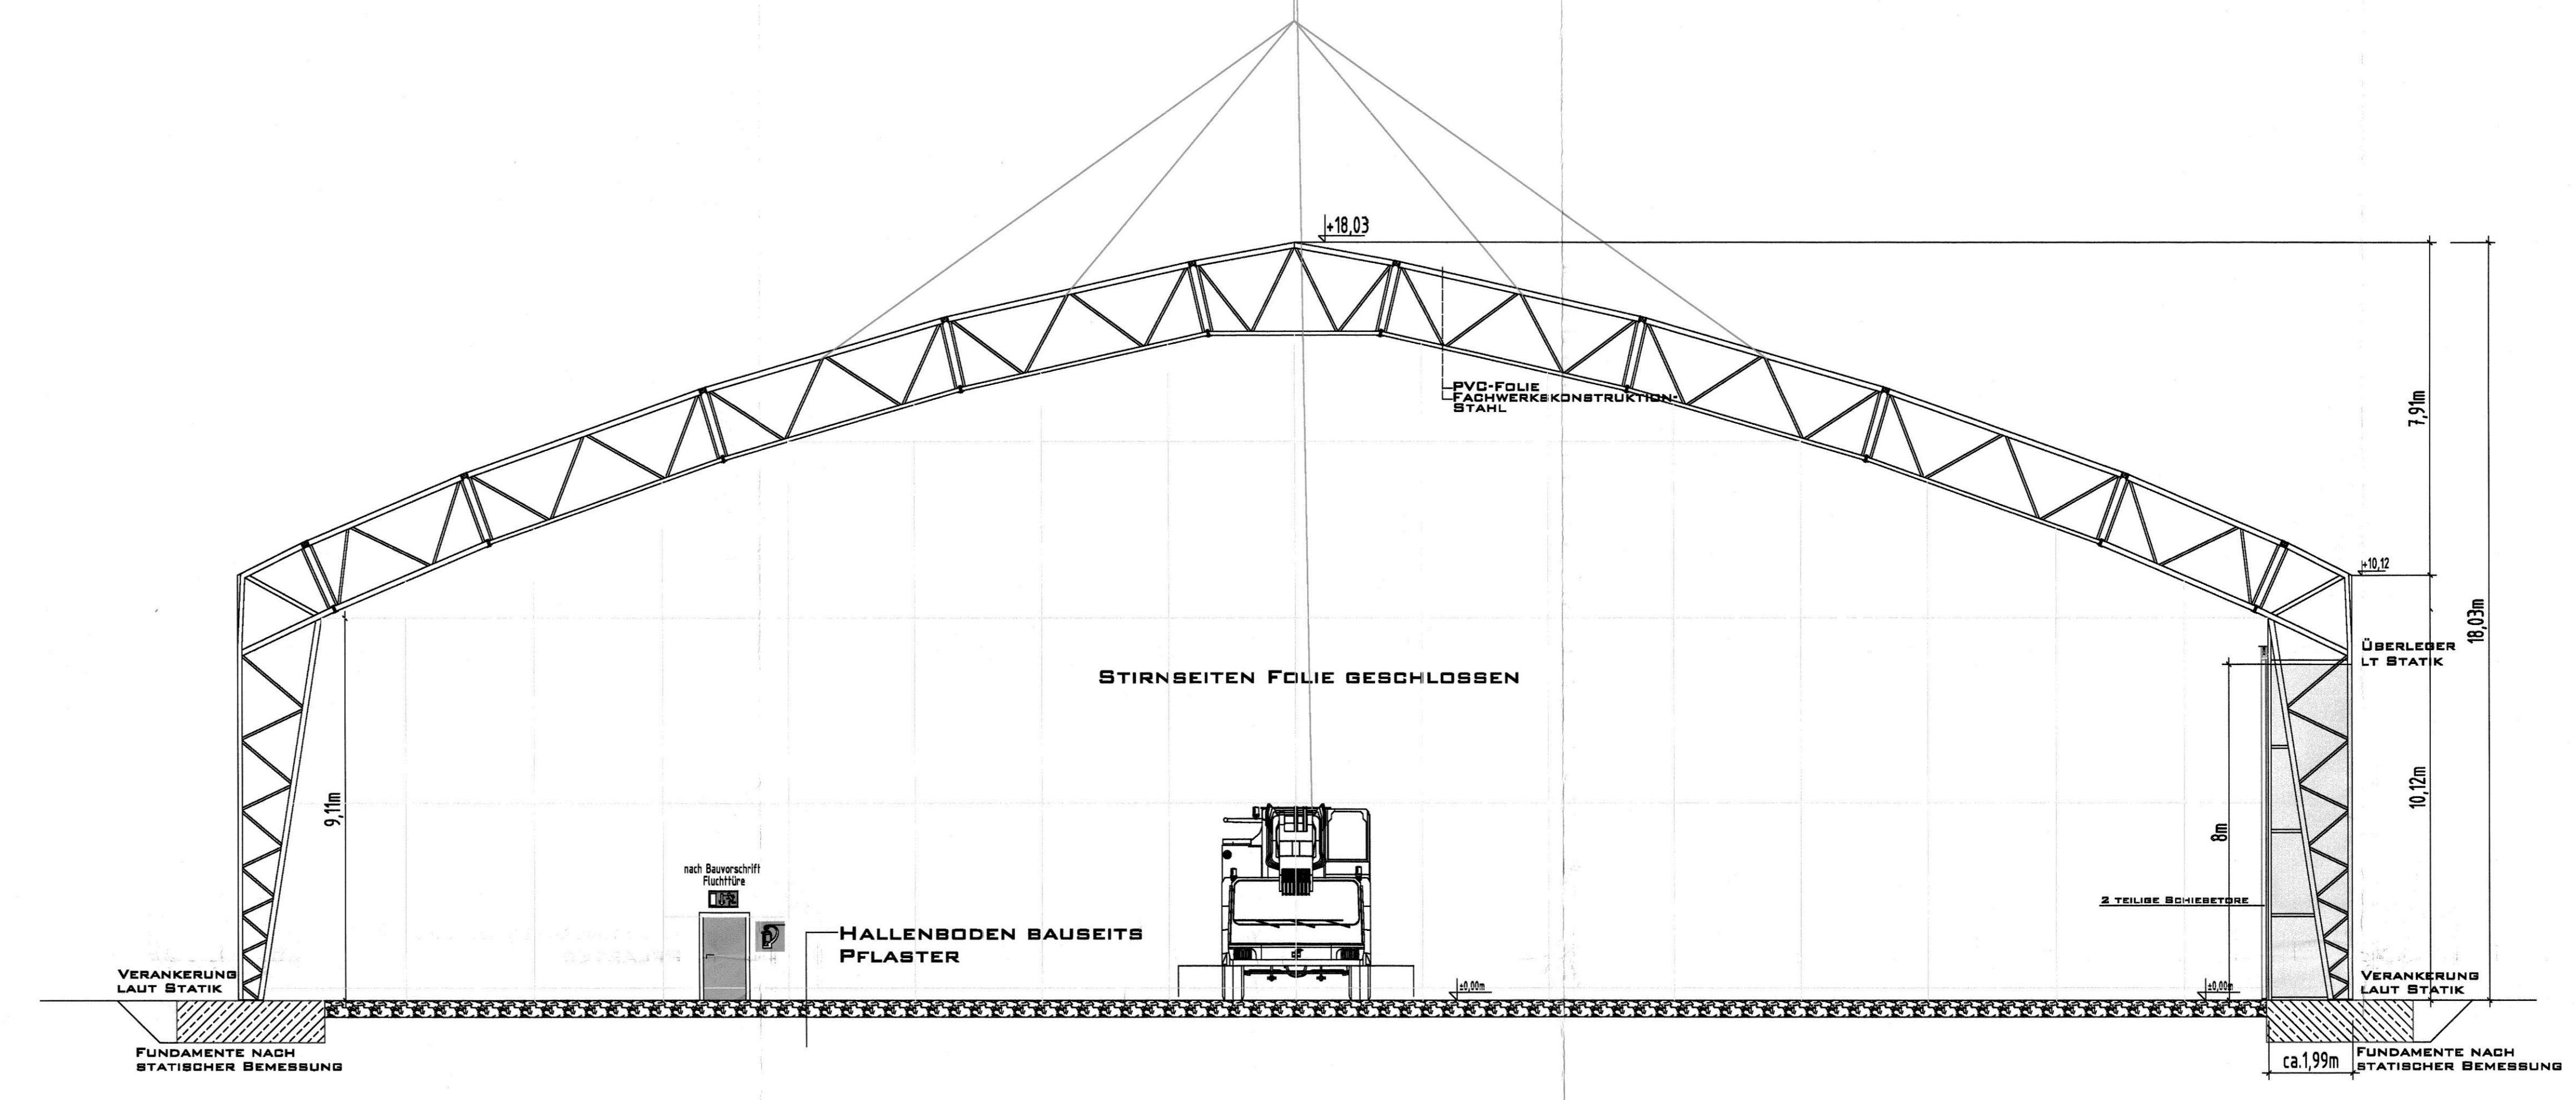

SCHNITT A-A

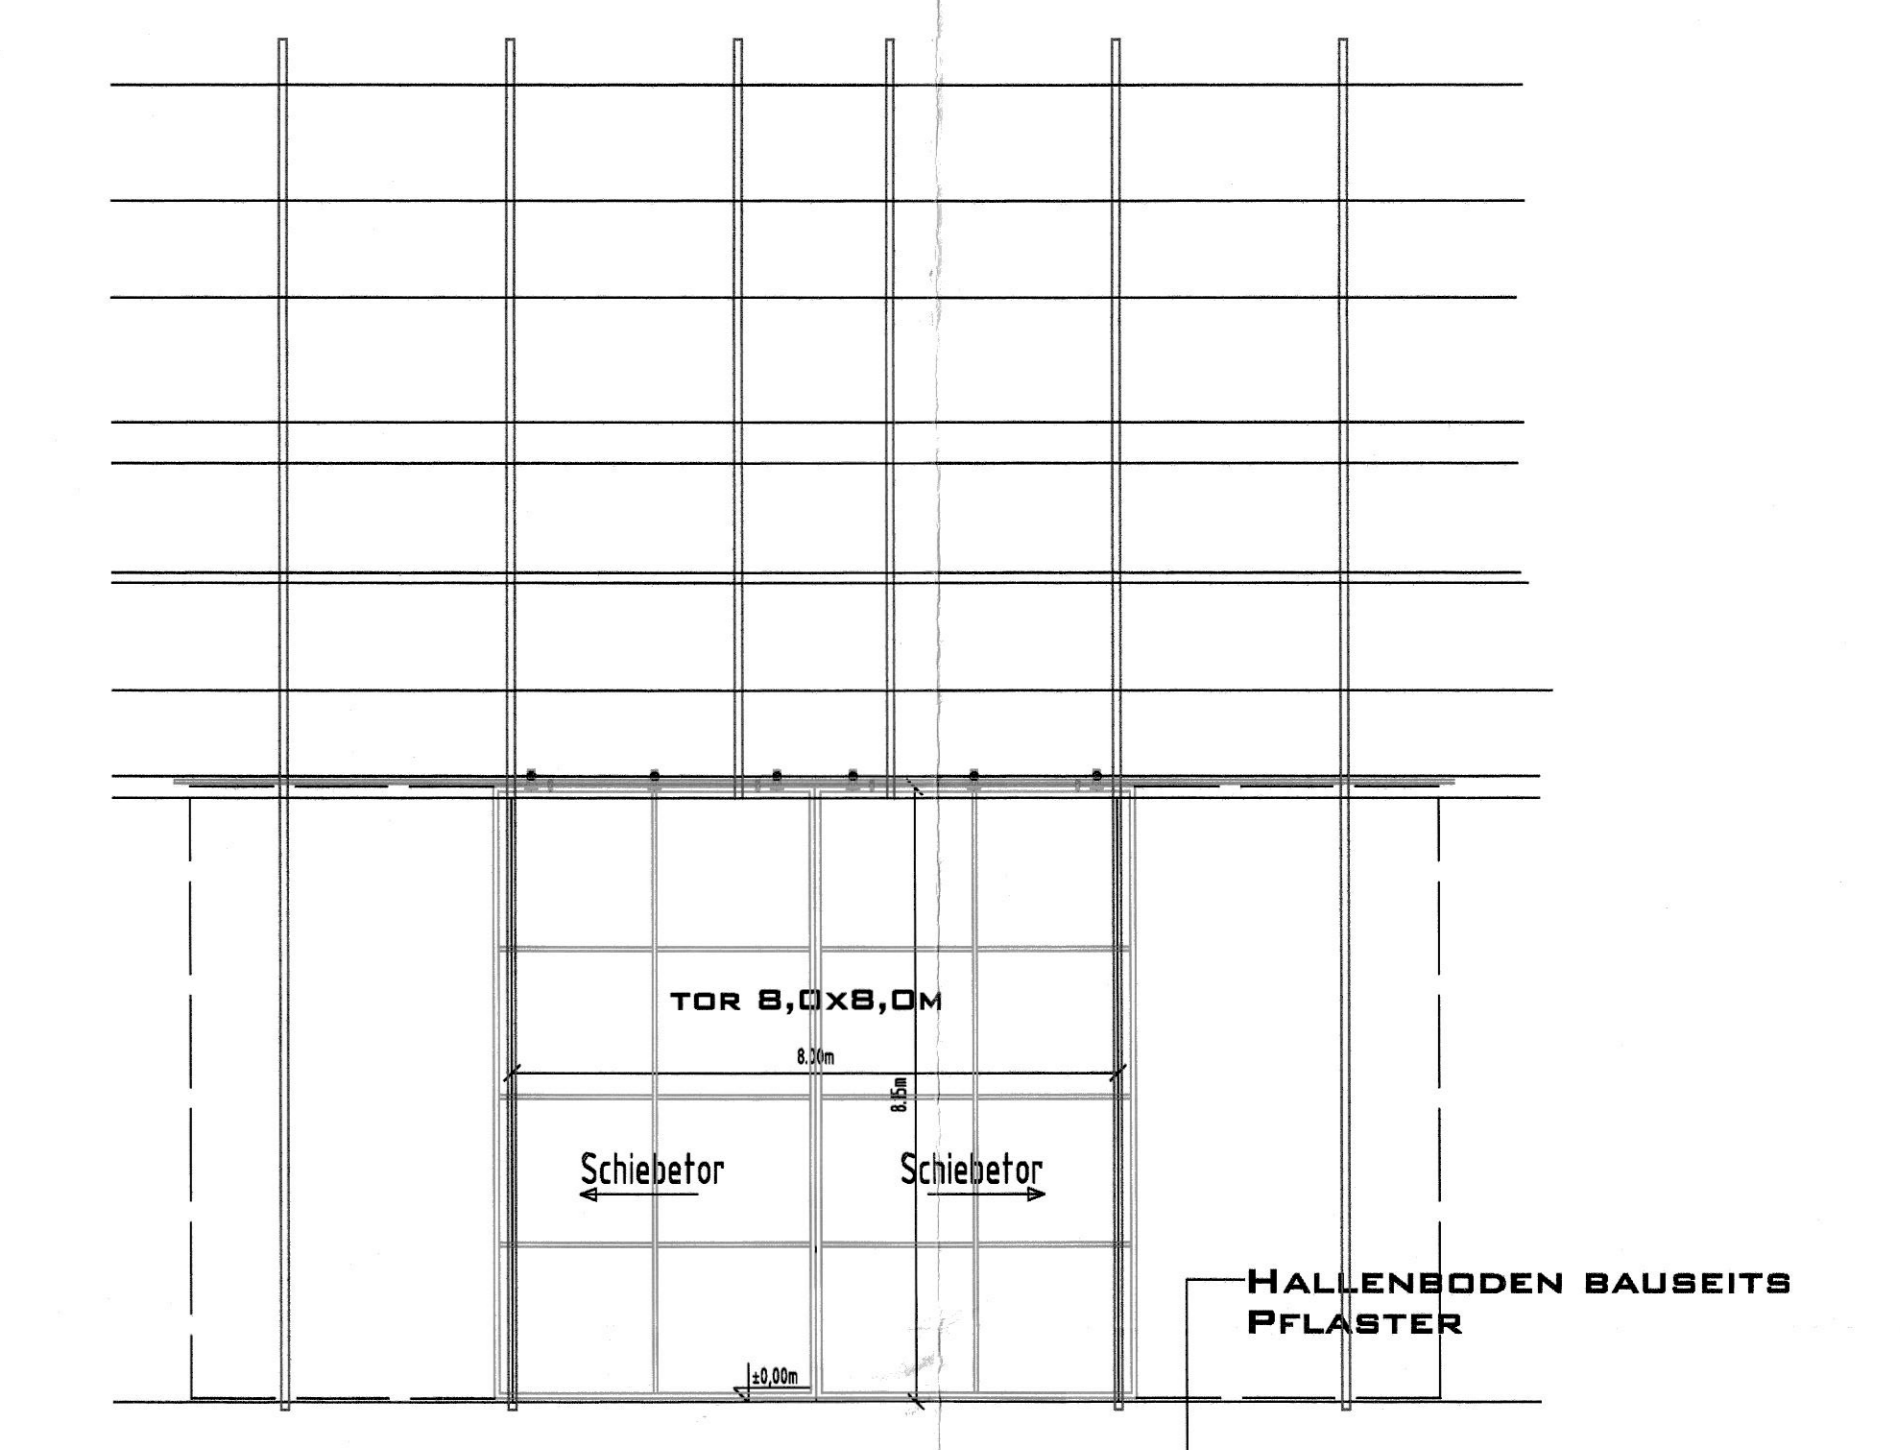


SCHNITTE M 1-100

- KONSTRUKTION**
 Modular Giebelhalle G50-3-72-T9
 Folie
 Spannfolie- Mehler Polymar 8540 DIN 4102-B1 schwer brennbar (siehe Zertifikat)
 RAL Farben- Weiss RAL9010
 Blaugrau
 Stahlkonstruktion Halle-Stirnwand
 Feuerverzinkt
 Brandwiderstandsklasse F0 (null)
 Verankerung laut statischer Berechnung
 Hallenboden Pflasterfläche
 Entlüftung mittels 5 Stk. Dachventilator
 Belichtung mittels weisser Folie im gesamten Dachbereich
 50x72= 3600m² Belichtung im Dachbereich
 Hallenzugänge
 Stirnseite 1 1 Stk. Personentür 1,0x2,0m
 1 Stk. Folienrolltor 6,0x6,0m
 Stirnseite 2 1 Stk. Personentür 1,0x2,0m
 Längsseite 1 1 Stk. Personentür 1,0x2,0m
 Längsseite 2 3 Stk. Schiebetore 2Hj ca. 7,9mx8,0m

Nutzfläche:
50,0 m x 72,0 m = 3600,0 m²

Umbauter Raum:
737,32 m² x 72,24 m = 53.263,99 m³

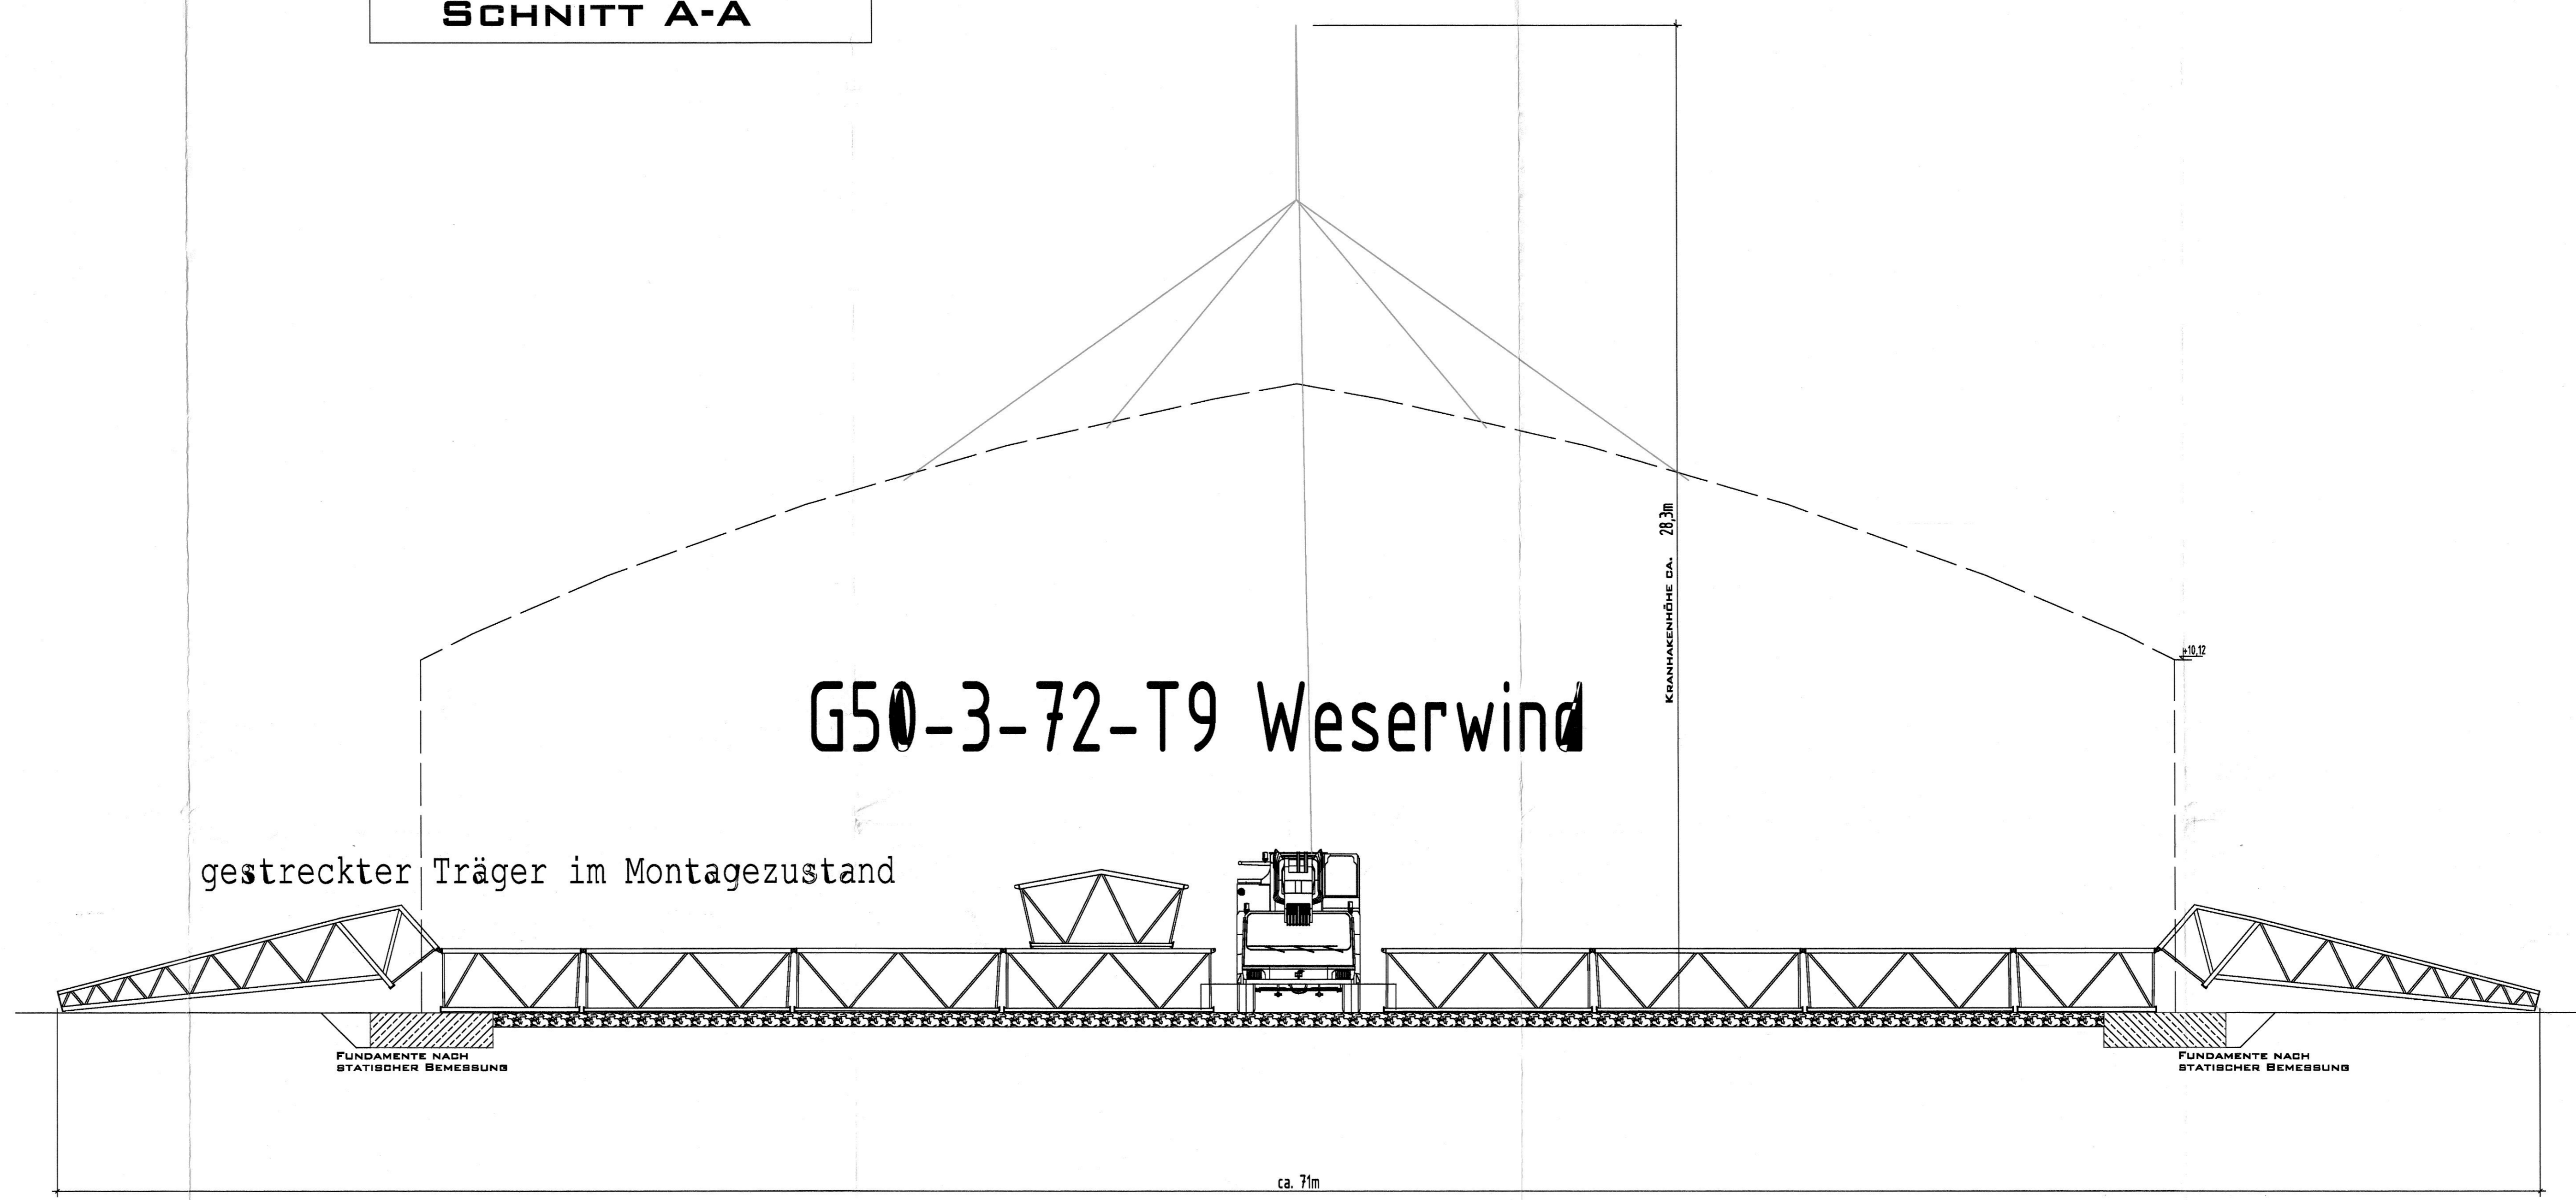

MONTAGEZUSTAND

SCHNITTE M 1-100

MODULAR
 A-4884 Wellbach
 Voithhofen 35
 Tel. +43 7757 6105
 Fax +43 7757 6105 90
 office@modular.at
 www.modular.at

LEGENDE

	STAHLBETON		BESTAND
	GESCH. BODEN		NEUBAU
	NATURBODEN		ABRISS

Nr.:	Datum:	Gr:	Änderung:
.	.	.	.

2

NEUBAU EINER MOBILEN HALLE
 Standort in Lubmin

PROJ. NR. 01.09.2019
 DATUM 03.09.2019

PLANART Genehmigungsplannung
 Skizze 1:100
 (Stp. Halm, Hochhaus)

PLANINHALT Halle G50-3-72-T9
 11-09-040.1 AS 400 04
 Schitte

ANTRAG WEBERWIND DBH OFFSHORE CONSTRUCTION
 GEDREHBAUENHÜTTE
 AM LUNDEICH 15B
 27572 BREMERHAVEN

STRUKTURSCHAFFENDER BELEGTEBRIEF WEBERWIND DBH OFFSHORE CONSTRUCTION
 GEDREHBAUENHÜTTE
 AM LUNDEICH 15B
 27572 BREMERHAVEN

Bauvorlageberechtigung Inros Leckner AG
 Rosa-Luxemburg-Straße 10
 19045 Rostock
 Tel.: 03814567-498
 Fax: 03814567-455

PLANNR. MODULAR HALLENSYSTEME GMBH
 VOITHHOFEN 35
 A-4884 WELLBACH

BELEGTEBRIEF 5186