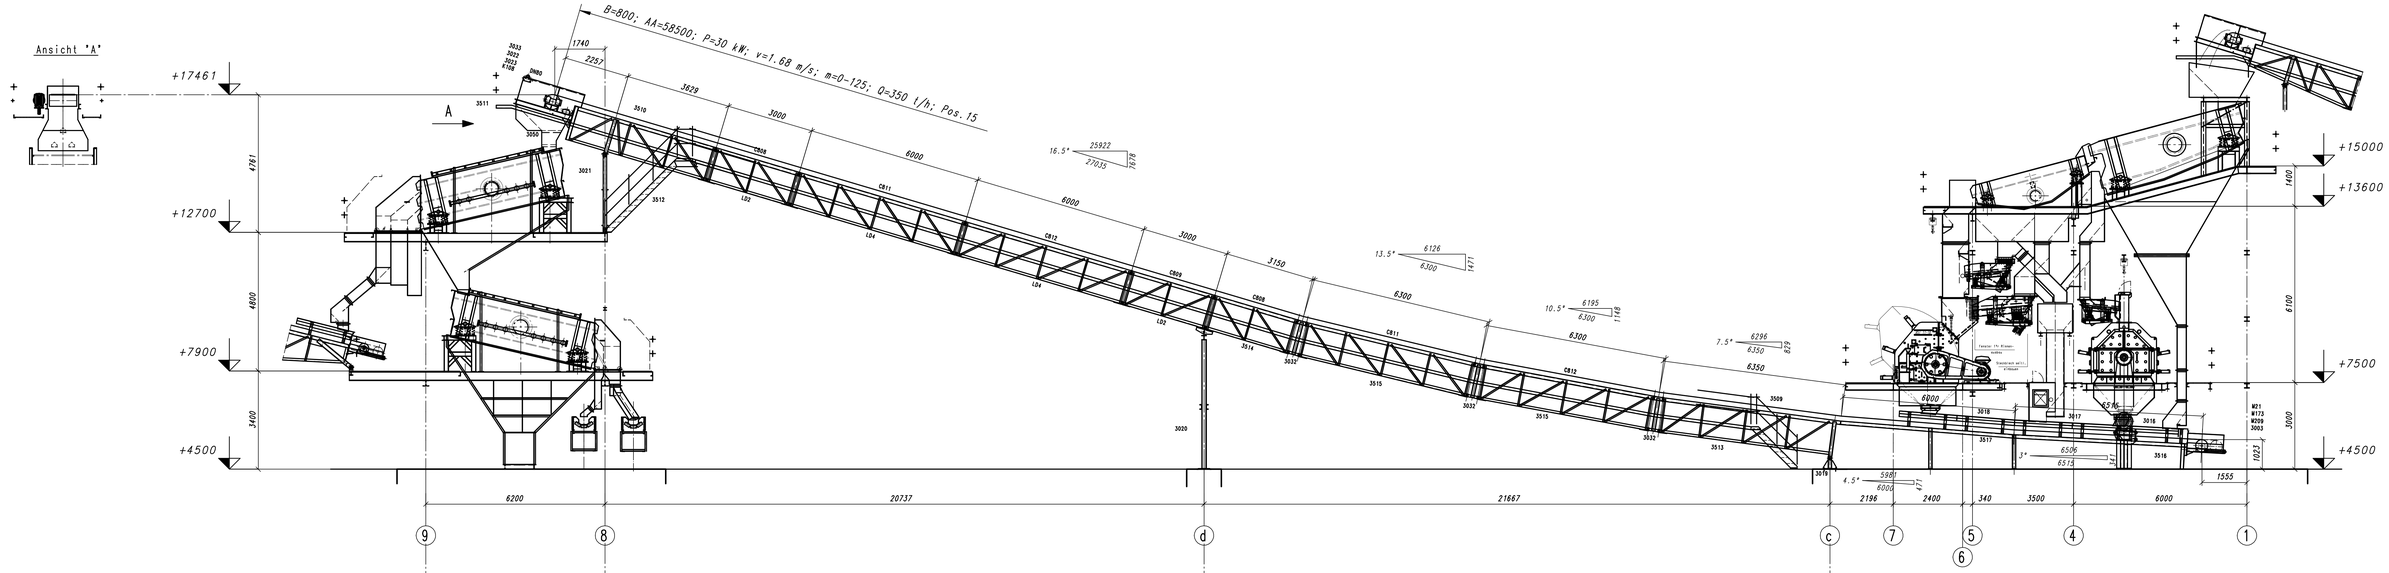

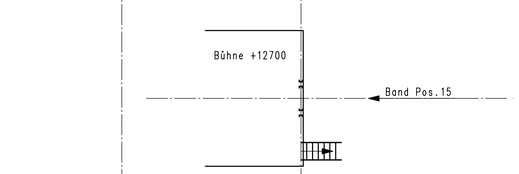

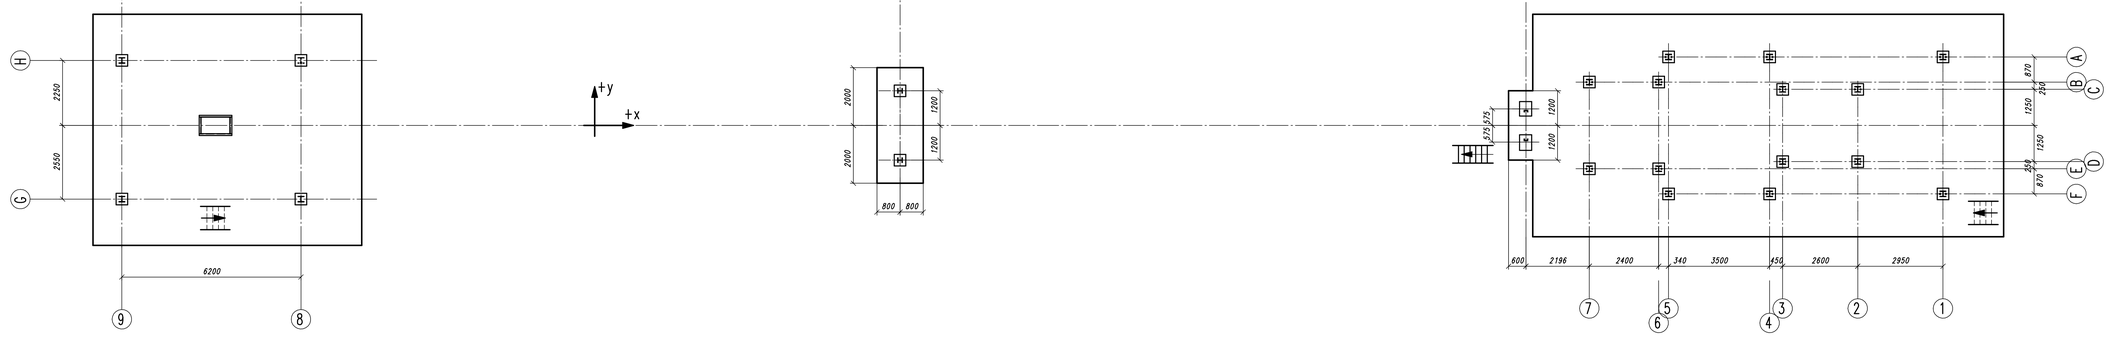

4xHST-R M24

Support row d / Stütze Reihe d Fixation through expansion dowels/ Bef. d. Spreizdübel	V	Hx	Hy	Mx
net weight Eigengewicht	50 kN		±5 kN	
working load Nutzlast	65 kN		±7 kN	
Wind ±X	±25 kN	±2 kN		
Wind ±Y			±25 kN	±150 kNm

Anchor point c / Festpunkt Reihe c Fixation through expansion dowels/ Bef. d. Spreizdübel	V	Hx	Hy	Mx
net weight Eigengewicht	20 kN			
working load Nutzlast	30 kN			
Wind ±X	±10 kN	±25 kN		
Wind ±Y			±12 kN	±12 kNm

Caution!!!

While constructing the foundation an earthing arrangement must be provided in compliance with the regulations in force. To avoid water accumulation ensure that open air concrete surfaces are constructed with a slope.

Achtung!!!

Bei der Ausführung der Fundamente ist bauseitig eine Erdung entsprechend den geltenden Vorschriften vorzusehen. Um Wasseransammlungen zu vermeiden, sollten freie Betonflächen mit Gefälle ausgeführt werden.

conveyor pos.15
general drawing

(Verwendungsbereich)

Tsankov Kamak

Index	Änderung	Datum	Name
G			
F			
E			
D			
C			
B			
A			

	Datum	Name
Bearb.	12.09.09	Kesimerayak
Gepr.		

BRÄUER

Maßstab: 1:75 | Gewicht:

(Dossiers) Aufträge\T\Tsankov Kamak\A14623\

(Identnummer) A 14623 - 9

(Benennung)

Fördrband Pos.15

Übersicht

(Zeichnungsnummer)

1

(Vorlage:)