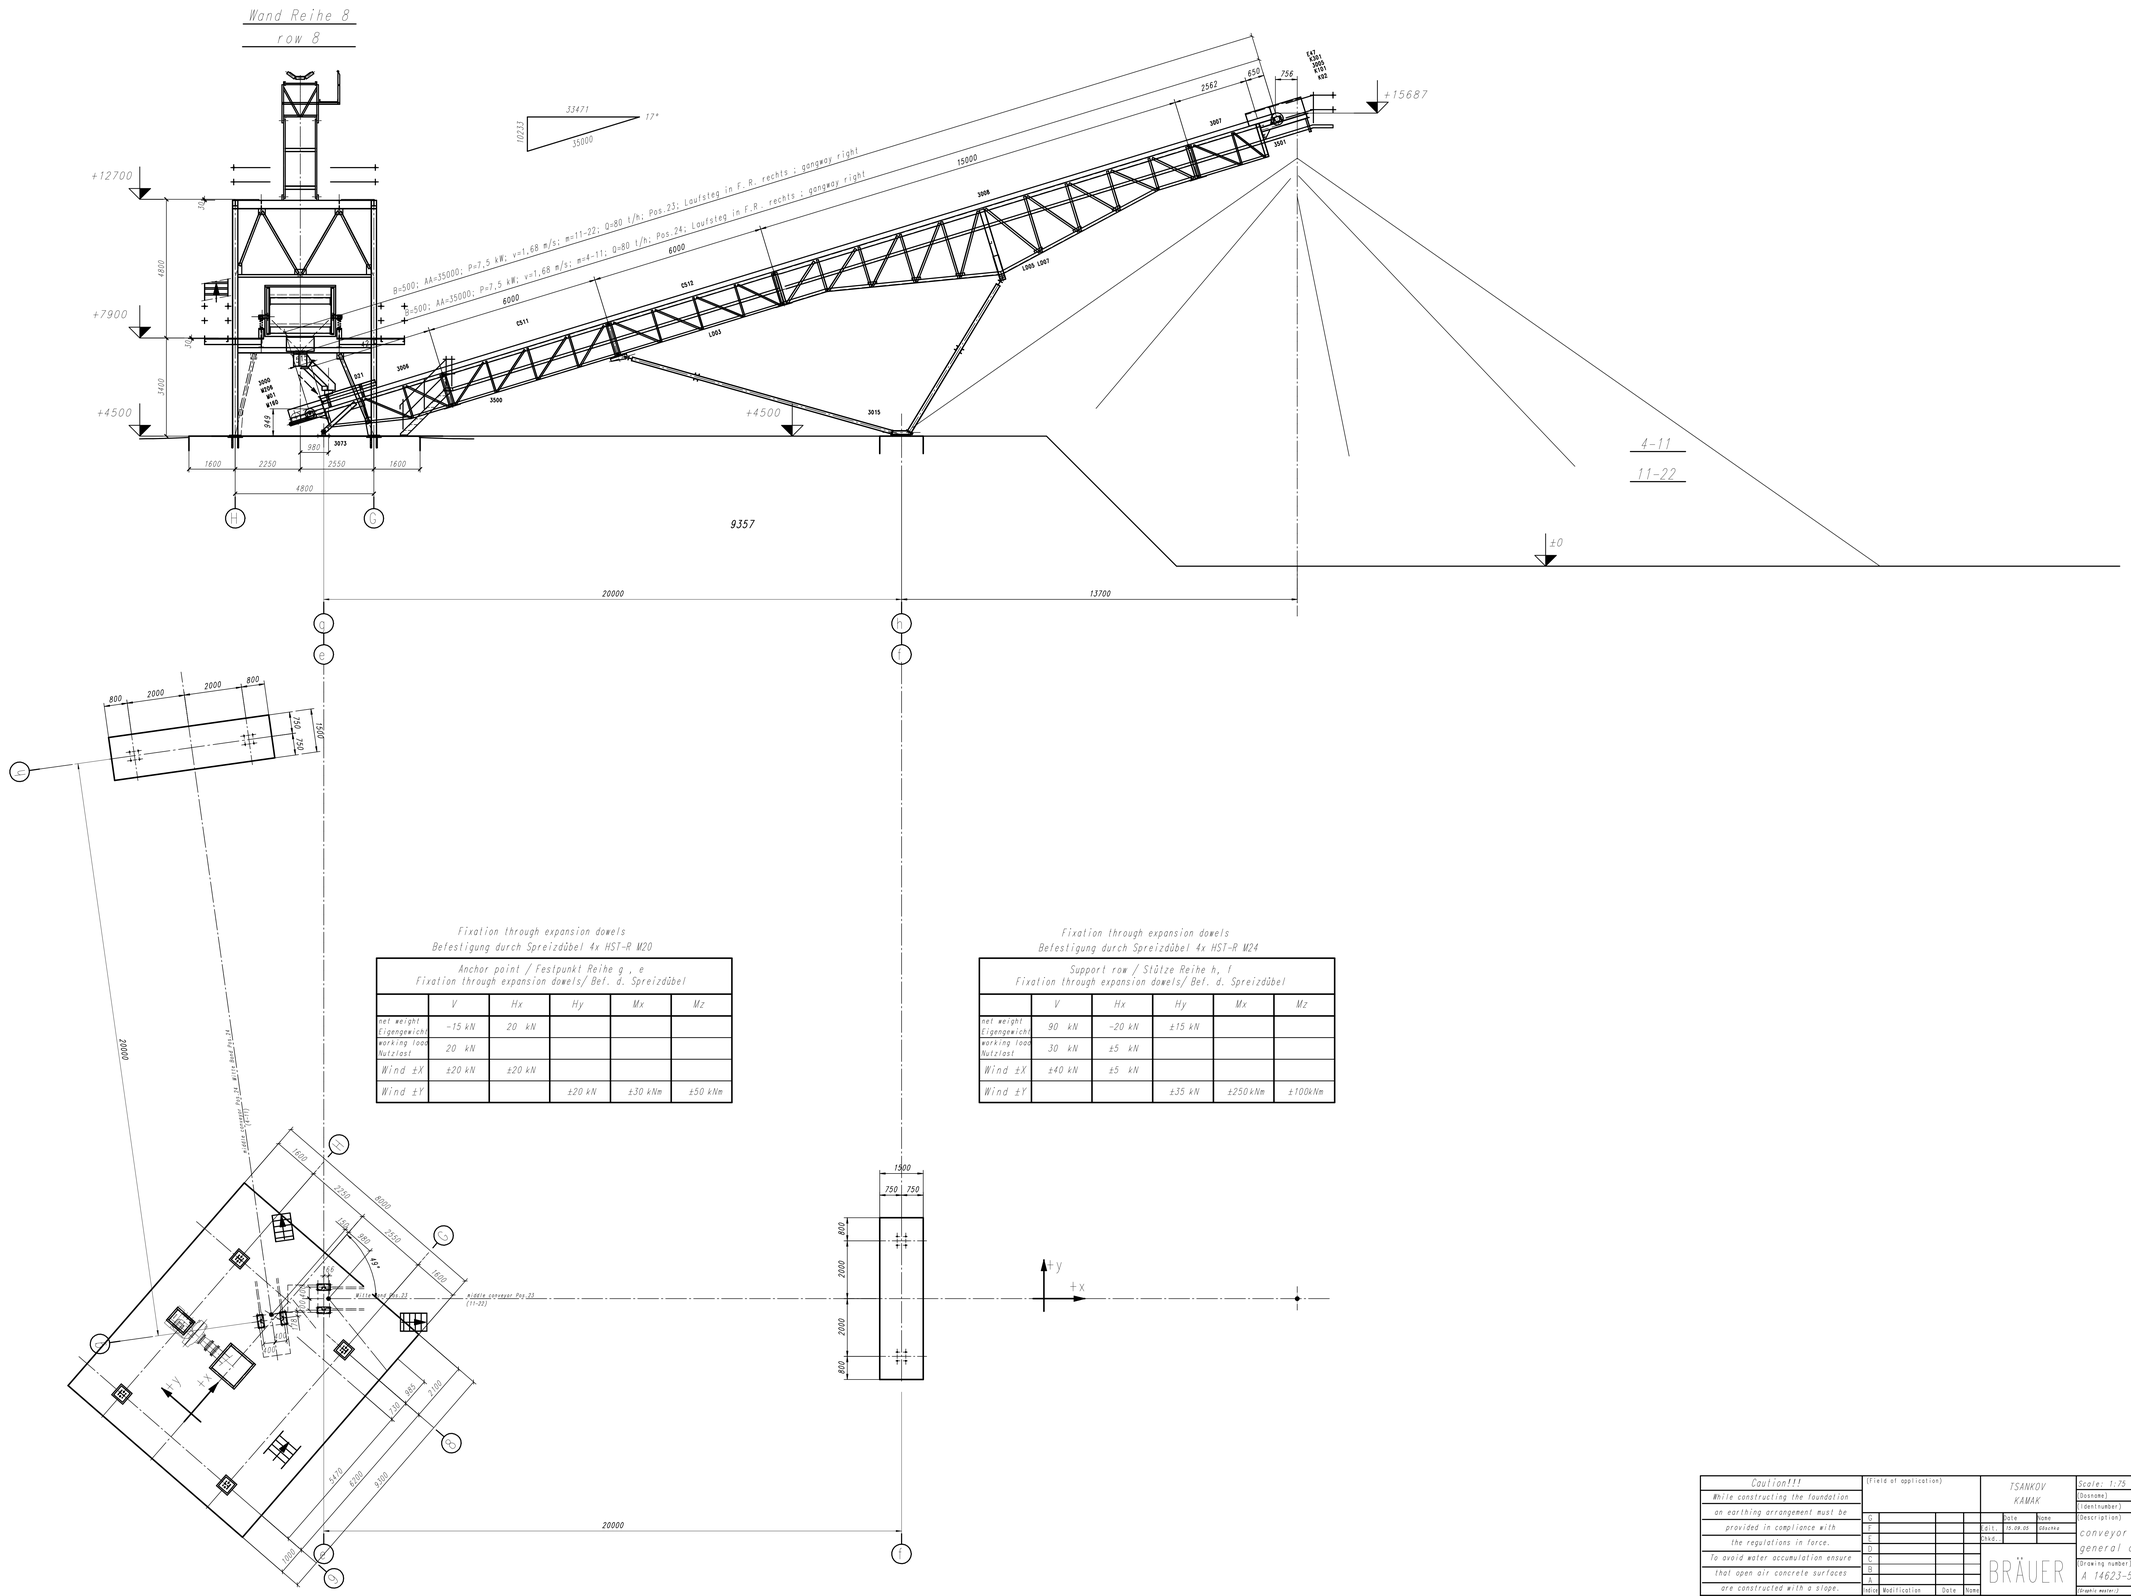

Fixation through expansion dowels
Befestigung durch Spreizdübel 4x HST-R M20

Anchor point / Festpunkt Reihe g , e Fixation through expansion dowels/ Bef. d. Spreizdübel					
	V	Hx	Hy	Mx	Mz
net weight Eigengewicht	-15 kN	20 kN			
working load Nutzlast	20 kN				
Wind ±X	±20 kN	±20 kN			
Wind ±Y			±20 kN	±30 kNm	±50 kNm

Fixation through expansion dowels
Befestigung durch Spreizdübel 4x HST-R M24

Support row / Stütze Reihe h, f Fixation through expansion dowels/ Bef. d. Spreizdübel					
	V	Hx	Hy	Mx	Mz
net weight Eigengewicht	90 kN	-20 kN	±15 kN		
working load Nutzlast	30 kN	±5 kN			
Wind ±X	±40 kN	±5 kN			
Wind ±Y			±35 kN	±250 kNm	±100 kNm

Caution!!!	(Field of application)								TSANKOV KAMAK			Scale: 1:75	Weight :
While constructing the foundation												(Dosname) BRÄUER\HB 23 24	
an earthing arrangement must be												(Identnumber) A 14623-5	
provided in compliance with	G									Date	Name	(Description) conveyor pos. 23 , 24 general drawing	
the regulations in force.	F								Edit.	15.09.09.	Gäuckva		
To avoid water accumulation ensure	E								Chka.				
that open air concrete surfaces	D								BRÄUER			(Drawing number) A 14623-5	
are constructed with a slope.	C												
	B												
	A												
	Index	Modification		Date	Name							(Graphic master:)	
Achtung!!!	(Verwendungsbereich)								TSANKOV KAMAK			Maßstab: 1:75	Gewicht :
Bei der Ausführung der Fundamente												(Dosname) BRÄUER\HB 23 24	
ist bauseitig eine Erdung												(Identnummer) A 14623-5	
entsprechend den geltenden	G									Datum	Name	(Benennung) Haldenbänder Pos. 23 , 24 Übersicht	
Vorschriften vorzusehen.	F								Bearb.	15.09.09.	Gäuckva		
Um Wasseransammlungen zu vermeiden,	E								Gepr.				
sollten freie Betonflächen mit	D								BRÄUER			(Zeichnungsnummer) A 14623-5	
Gefälle ausgeführt werden.	C												
	B												
	A												
	Index	Änderung		Datum	Name							(Vorlage:)	