

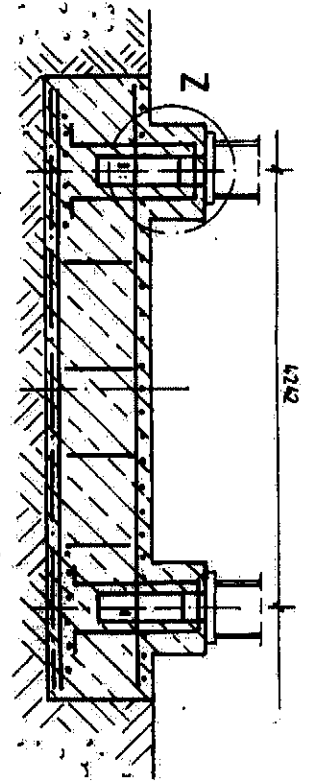
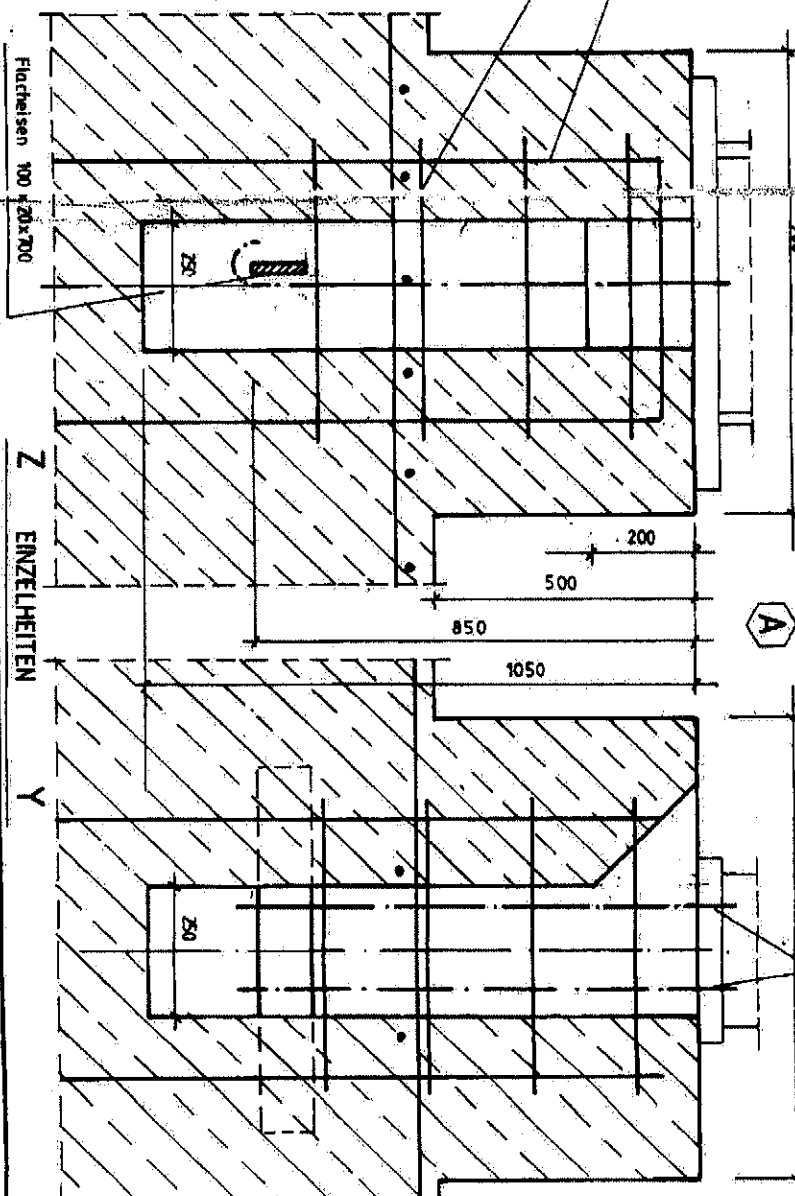


Schnitt A-A

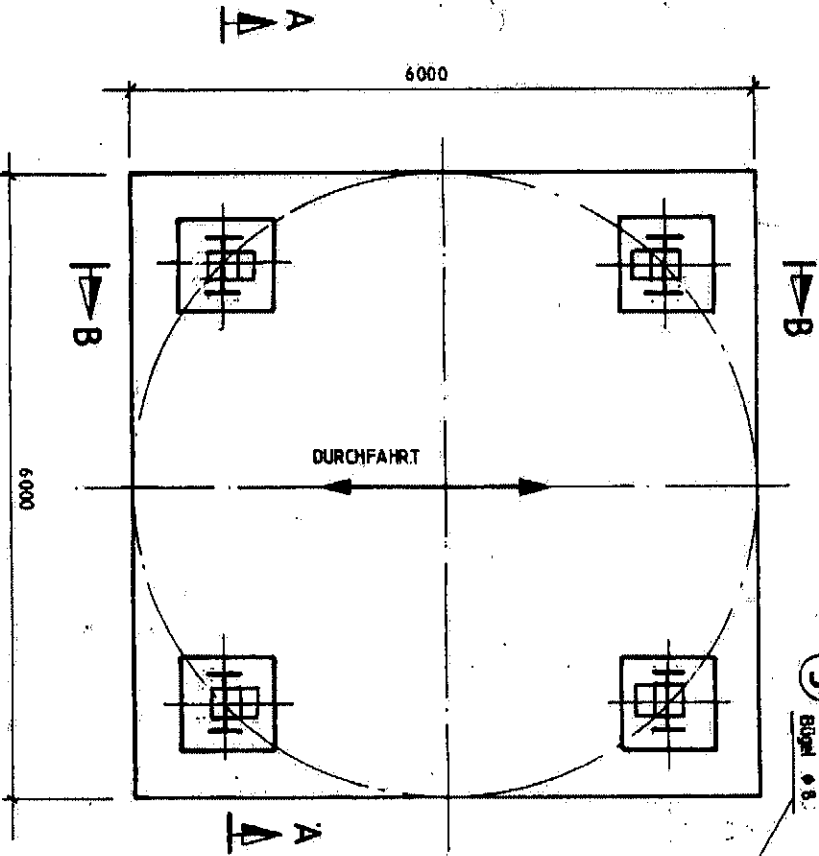

Schnitt B-B

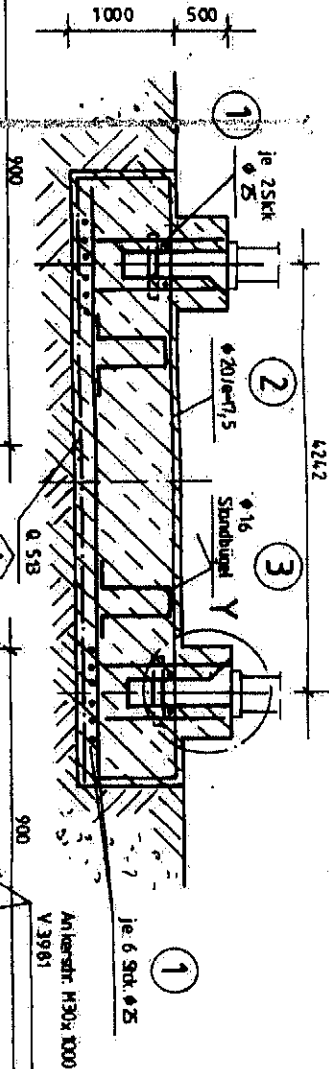

Maßstab 1:50 (1:10)	Datum		Name	
Fundamentplan f. Stahlisilo Ø 6,00 m / ca. 580 m ³	Gezeichnet	16.12.09	S. S.	
	Geprüft			
STLZ				
Hoch- und Ingenieurbau Plan- und Statik				
Entwurf durch				